

Zestawienie pomieszczeń PARTER

Budynek	Numer	Nazwa pomieszczenia	Pow. użytkowa
1	00.01	garaż	27.53 m <sup>2</sup>
1	00.02	wiatrolap	4.72 m <sup>2</sup>
1	00.03	garderoba	6.64 m <sup>2</sup>
1	00.04	łazienka	3.98 m <sup>2</sup>
1	00.05	salon	42.75 m <sup>2</sup>
1	00.06	kuchnia	10.82 m <sup>2</sup>
1	00.07	pom. gosp.	1.34 m <sup>2</sup>

97.77 m<sup>2</sup>  
97.77 m<sup>2</sup>

PRAWA AUTORSKIE ZASTRZEŻONE. KOPIOWANIE I ROZPOWSZECZANIE BEZ ZGODY JEDNOSTKI AUTORSKIEJ JEST NIEDOZWOLONE.

JEDNOSTKA PROJEKTOWA:

**Orgin** ARCHITECTURE & FACILITY  
 Orgin Sp. z o.o.  
 ul. Przybyły 2  
 43-300 Bielsko-Biała  
 e-mail: orgin@orgin.pl  
 tel.: +48 602 241 885

Biuro projektowe  
 ul. Staszica 3A  
 05-071 Sulejówkę  
 e-mail: biuro@orgin.pl  
 tel.: +48 606 221 620

INWESTOR / CLIENT:

MKR Development sp. z o.o., ul. Kadetów 59, 03-987 Warszawa

INWESTYCJA:

BUDOWA BUDYNKU MIESZKALNEGO JEDNORODZINNEGO WOLNO STOJĄCEGO (DWULOKALOWEGO) WRAZ Z NIEZBĘDĄ INFRASTRUKTURĄ

UL. BLUSZCZOWA, WIELGOLAS BRZEZIŃSKI, GM. HALINÓW  
 DZ. EWID. NR ..... OBR. 20 JEDN. EWID. 141207\_5

KATEGORIA OBIEKTU BUDOWLANEGO / OBIEKT:

**1 BUDYNEK MIESZKALNY JEDNORODZINNY**

FAZA:

**KONCEPCJA**


BRANŻA:

**ARCHITEKTURA**

TYTUL RYSUNKU:

**RZUT PARTERU**

REWIZJA:	NR OPRACOWANIA: II/K/01	SKALA: 1 : 100	DATA: 01.2023
NR RYSUNKU:			<b>A02</b>
ZESPÓŁ PROJEKTOWY:	NR UPRAWNIENI:	PODPIS:	
PROJEKTANT: mgr inż. arch. Agata Dąbrowska	MPOIA/053/2009 w spec. arch.		

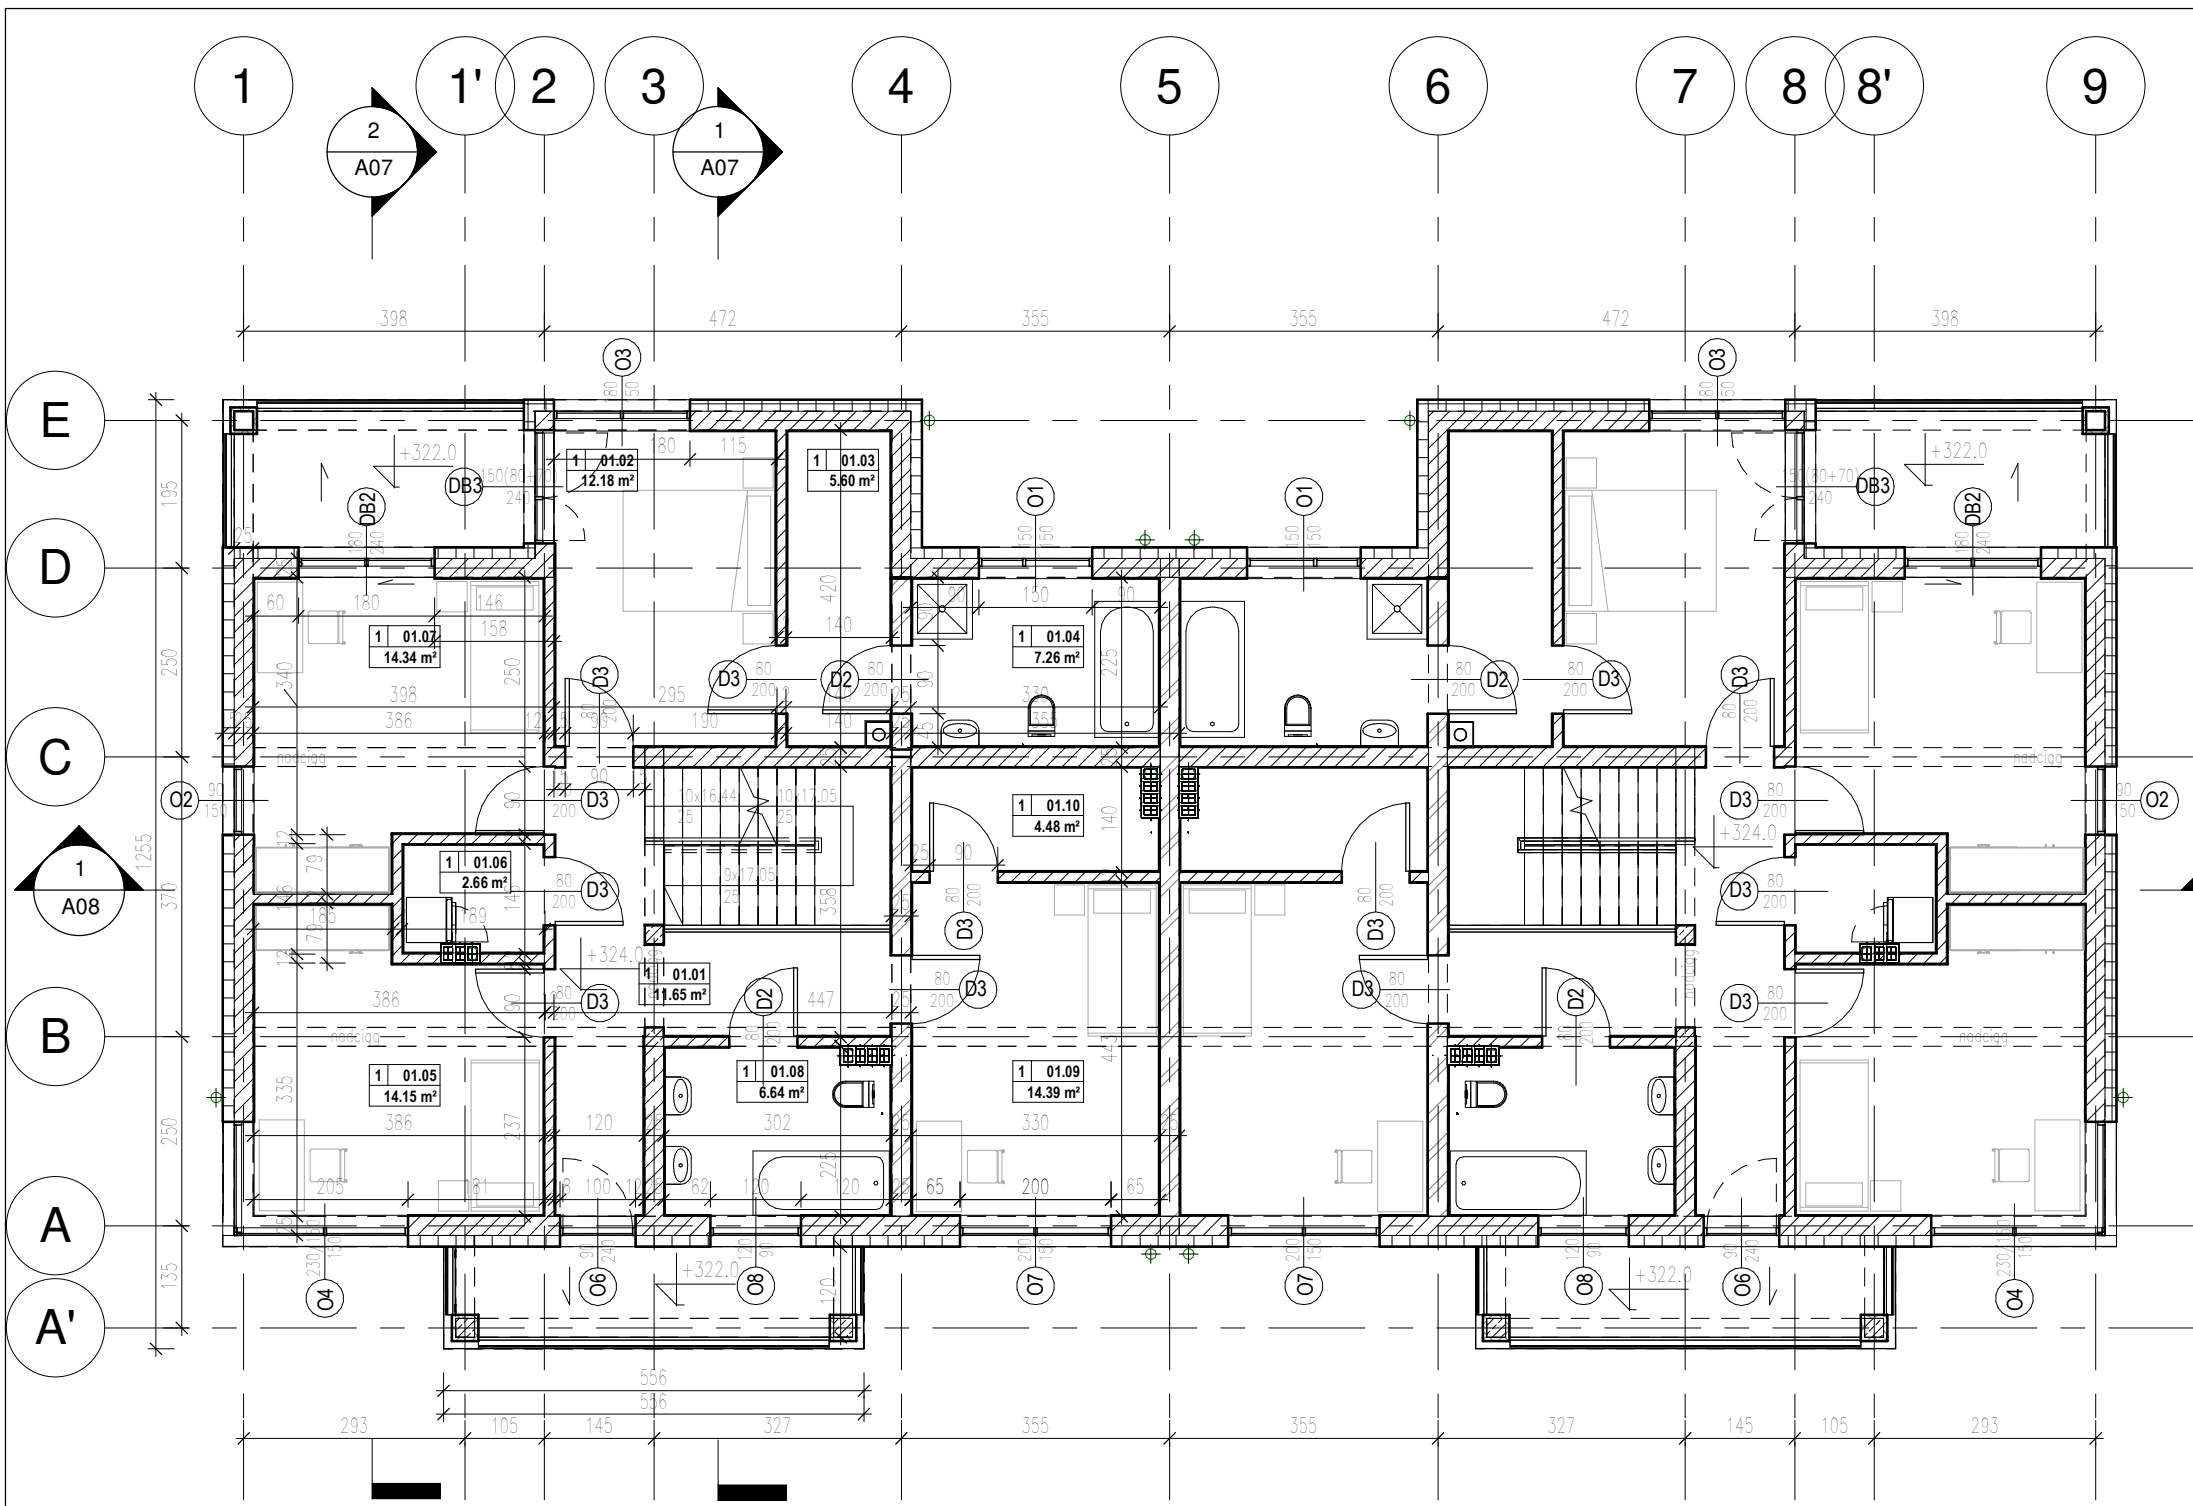

Zestawienie pomieszczeń PIĘTRO			
Budynek	Numer	Nazwa pomieszczenia	Pow. użytkowa
1	01.01	korytarz	11.65 m <sup>2</sup>
1	01.02	pokój	12.18 m <sup>2</sup>
1	01.03	garderoba	5.60 m <sup>2</sup>
1	01.04	łazienka	7.26 m <sup>2</sup>
1	01.05	pokój	14.15 m <sup>2</sup>
1	01.06	pralnia	2.66 m <sup>2</sup>
1	01.07	pokój	14.34 m <sup>2</sup>
1	01.08	łazienka	6.64 m <sup>2</sup>
1	01.09	pokój	14.39 m <sup>2</sup>
1	01.10	garderoba	4.48 m <sup>2</sup>

93.34 m<sup>2</sup>  
93.34 m<sup>2</sup>

PRAWA AUTORSKIE ZASTRZEŻONE. KOPIOWANIE I ROZPOWSZECZANIE BEZ ZGODY JEDNOSTKI AUTORSKIEJ JEST NIEDOZWOLONE.

JEDNOSTKA PROJEKTOWA:

**Orgin** Architecture & Facility

Orgin Sp. z o.o.  
ul. Przybyły 2  
43-300 Bielsko-Biała  
e-mail: orgin@orgin.pl  
tel.: +48 602 241 885

Biuro projektowe  
ul. Staszica 3A  
05-071 Sulejówkę  
e-mail: biuro@orgin.pl  
tel.: +48 606 221 620

INWESTOR / CLIENT:  
MKR Development sp. z o.o., ul. Kadetów 59, 03-987 Warszawa

INWESTYCJA:  
BUDOWA BUDYNKU MIESZKALNEGO JEDNORODZINNEGO WOLNO STOJĄCEGO (DWULOKALOWEGO) WRAZ Z NIEZBĘDĄ INFRASTRUKTURĄ  
UL. BLUSZCZOWA, WIELGOLAS BRZEZIŃSKI, GM. HALINÓW  
DZ. EWID. NR..... OBR. 20 JEDN. EWID. 141207\_5


KATEGORIA OBIEKTU BUDOWLANEGO / OBIEKT:  
**I BUDYNEK MIESZKALNY JEDNORODZINNY**

FAZA:  
**KONCEPCJA**

BRANŻA:  
ARCHITEKTURA

TYTUŁ RYSUNKU:  
**RZUT PIĘTRA**


REWIZJA:	NR OPRACOWANIA: II/K/01	SKALA: 1 : 100	DATA: 01.2023
NR RYSUNKU: <b>A03</b>			
ZESPÓŁ PROJEKTOWY:	NR UPRAWNIEN:	PODPIS:	
PROJEKTANT: mgr inż. arch. Agata Dąbrowska	MPOIA/053/2009 w spec. arch.		

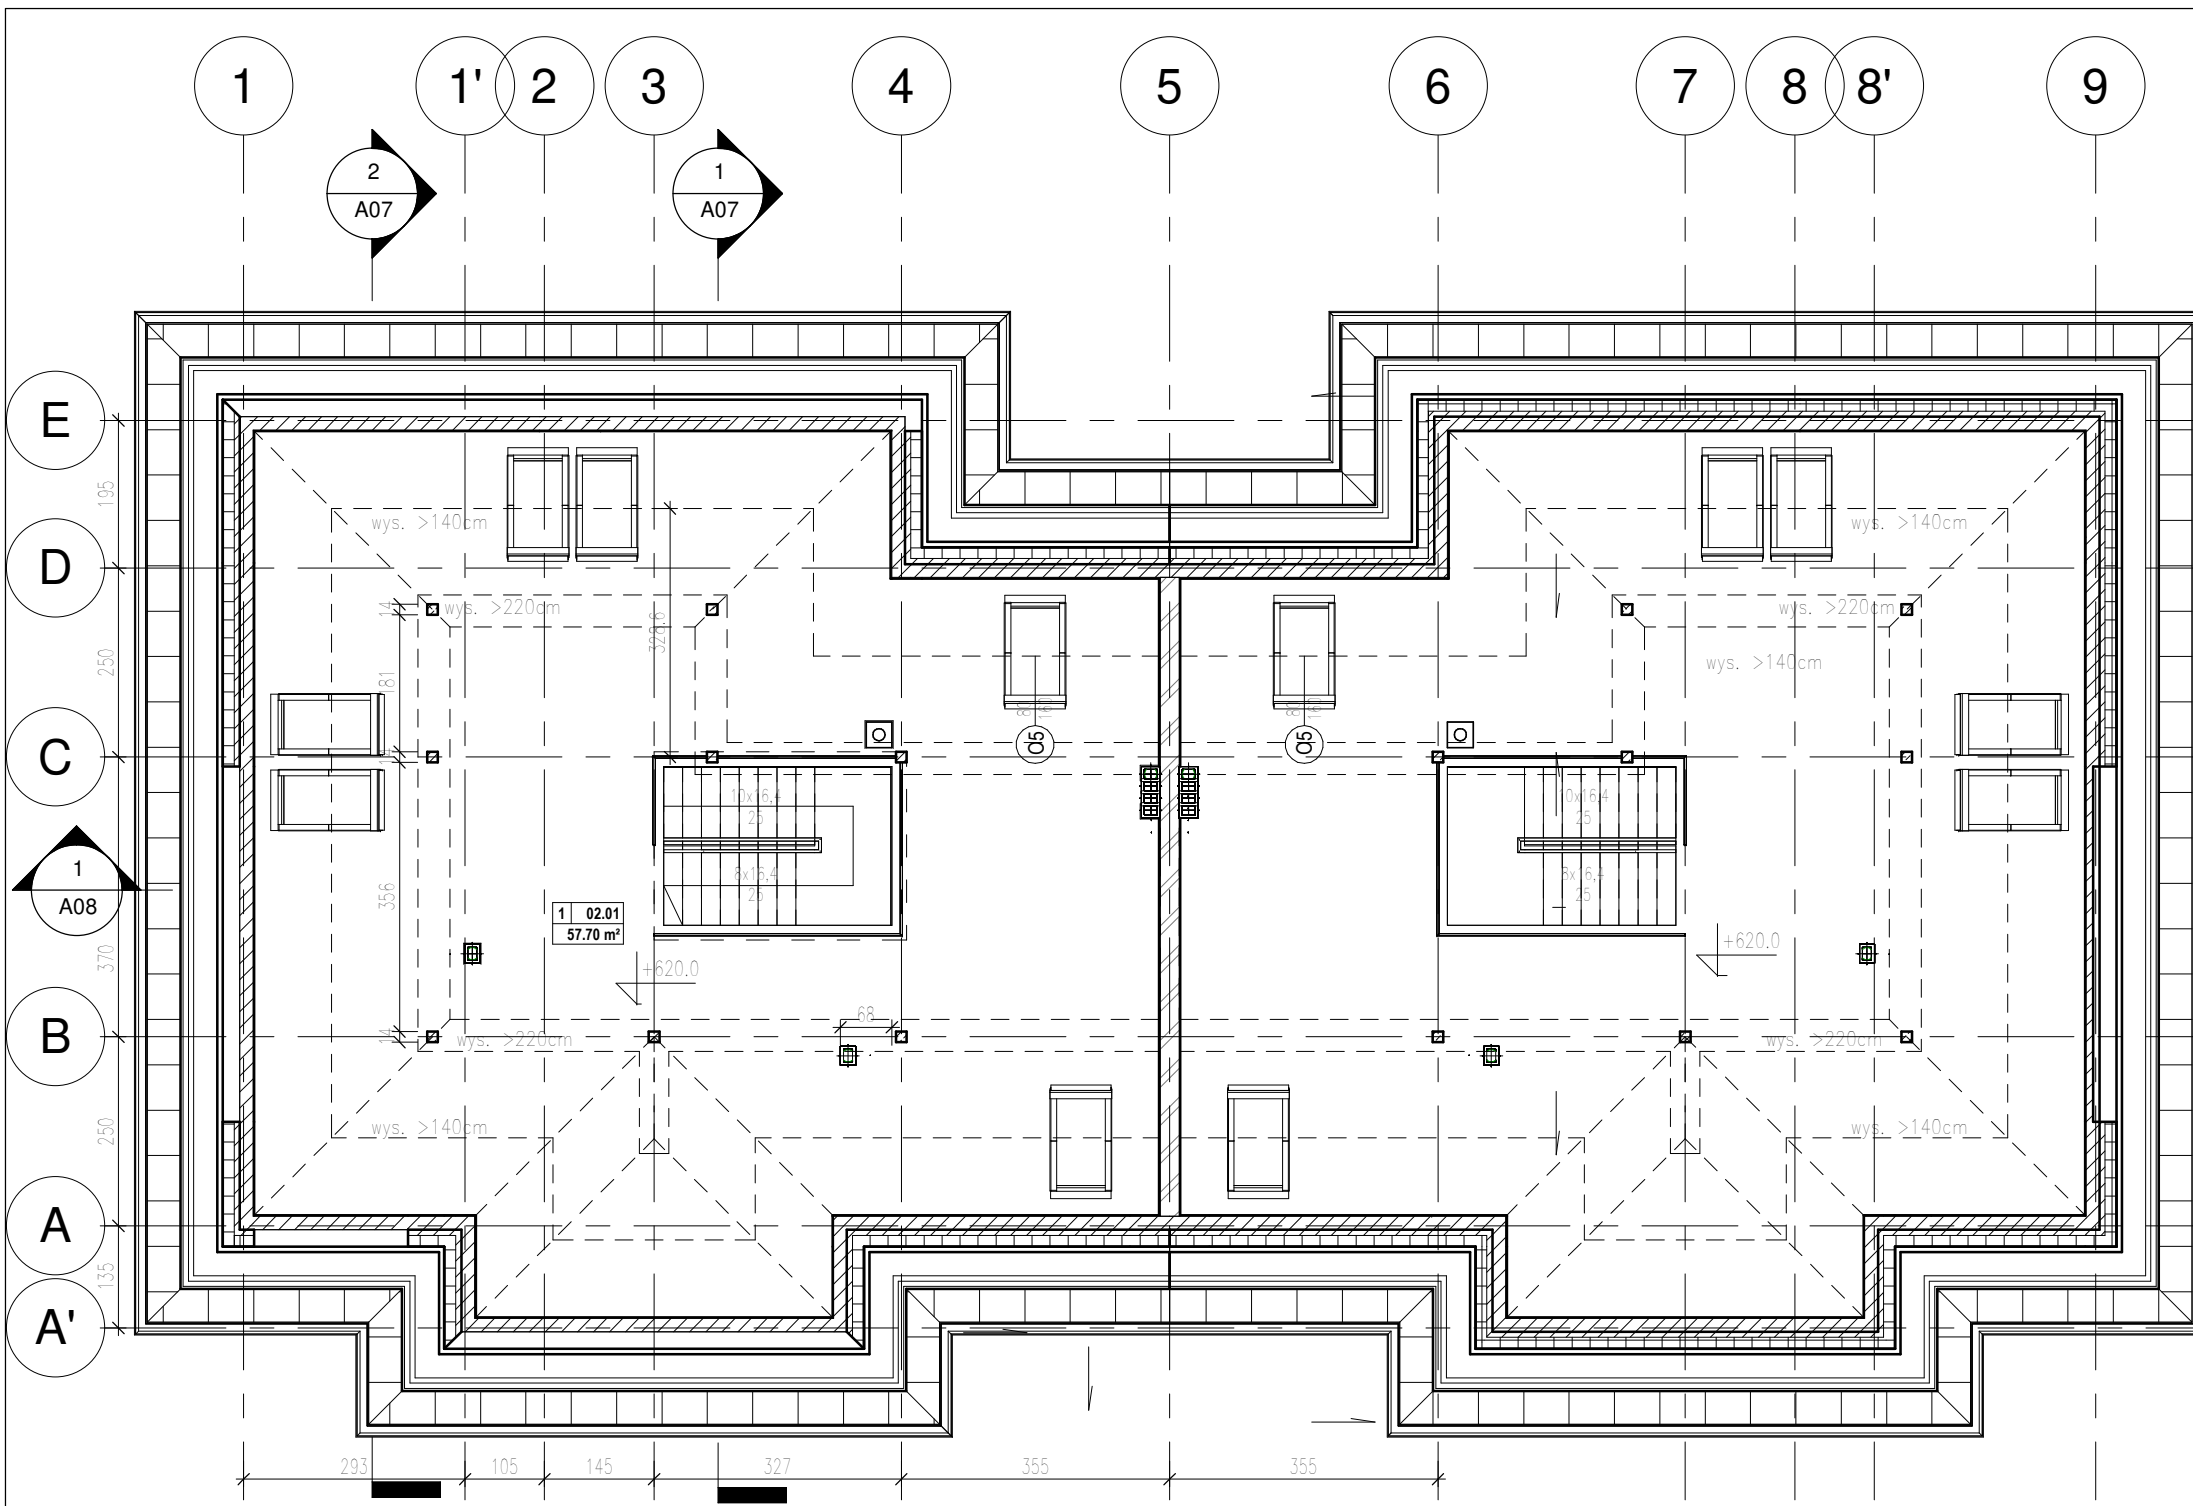

Zestawienie pomieszczeń PODDASZE			
Budynek	Numer	Nazwa pomieszczenia	Pow. użytkowa
1	02.01	poddasze	57.70 m <sup>2</sup>
			<b>57.70 m<sup>2</sup></b>
			<b>57.70 m<sup>2</sup></b>

PRAWA AUTORSKIE ZASTRZEŻONE. KOPIOWANIE I ROZPOWSZECZNIANIE BEZ ZGODY JEDNOSTKI AUTORSKIEJ JEST NIEDOZWOLONE.			
JEDNOSTKA PROJEKTOWA:			
<b>Orgin</b> ARCHITECTURE & FACILITY	Orgin Sp. z o.o. ul. Przybyły 2 43-300 Bielsko-Biala e-mail: orgin@orgin.pl tel.: +48 602 241 885	Biuro projektowe ul. Staszica 3A 05-071 Sulejówkę e-mail: biuro@orgin.pl tel.: +48 606 221 620	
	INWESTOR / CLIENT: MKR Development sp. z o.o., ul. Kadetów 59, 03-987 Warszawa		
INWESTYCJA: BUDOWA BUDYNKU MIESZKALNEGO JEDNORODZINNEGO WOLNO STOJĄCEGO (DWULOKALOWEGO) WRAZ Z NIEZBĘDNĄ INFRASTRUKTURĄ UL. BLUSZCZOWA, WIELGOLAS BRZEZIŃSKI, GM. HALINÓW DZ. EWID. NR..... OBR. 20 JEDN. EWID. 141207_5			
KATEGORIA OBIEKTU BUDOWLANEGO / OBIEKT: <b>I BUDYNEK MIESZKALNY JEDNORODZINNY</b>			
FAZA: <b>KONCEPCJA</b>			
BRANŻA: ARCHITEKTURA			
TYTUŁ RYSUNKU: <b>RZUT PODDASZA UŻYTKOWEGO</b>			
REWIZJA:	NR OPRACOWANIA: II/K/01	SKALA: 1 : 100	DATA: 01.2023
NR RYSUNKU:			<b>A04</b>
ZESPÓŁ PROJEKTOWY:		NR UPRAWNIEN:	PODPIS:
PROJEKTANT: mgr inż. arch. Agata Dąbrowska		MPOIA/053/2009 w spec. arch.	

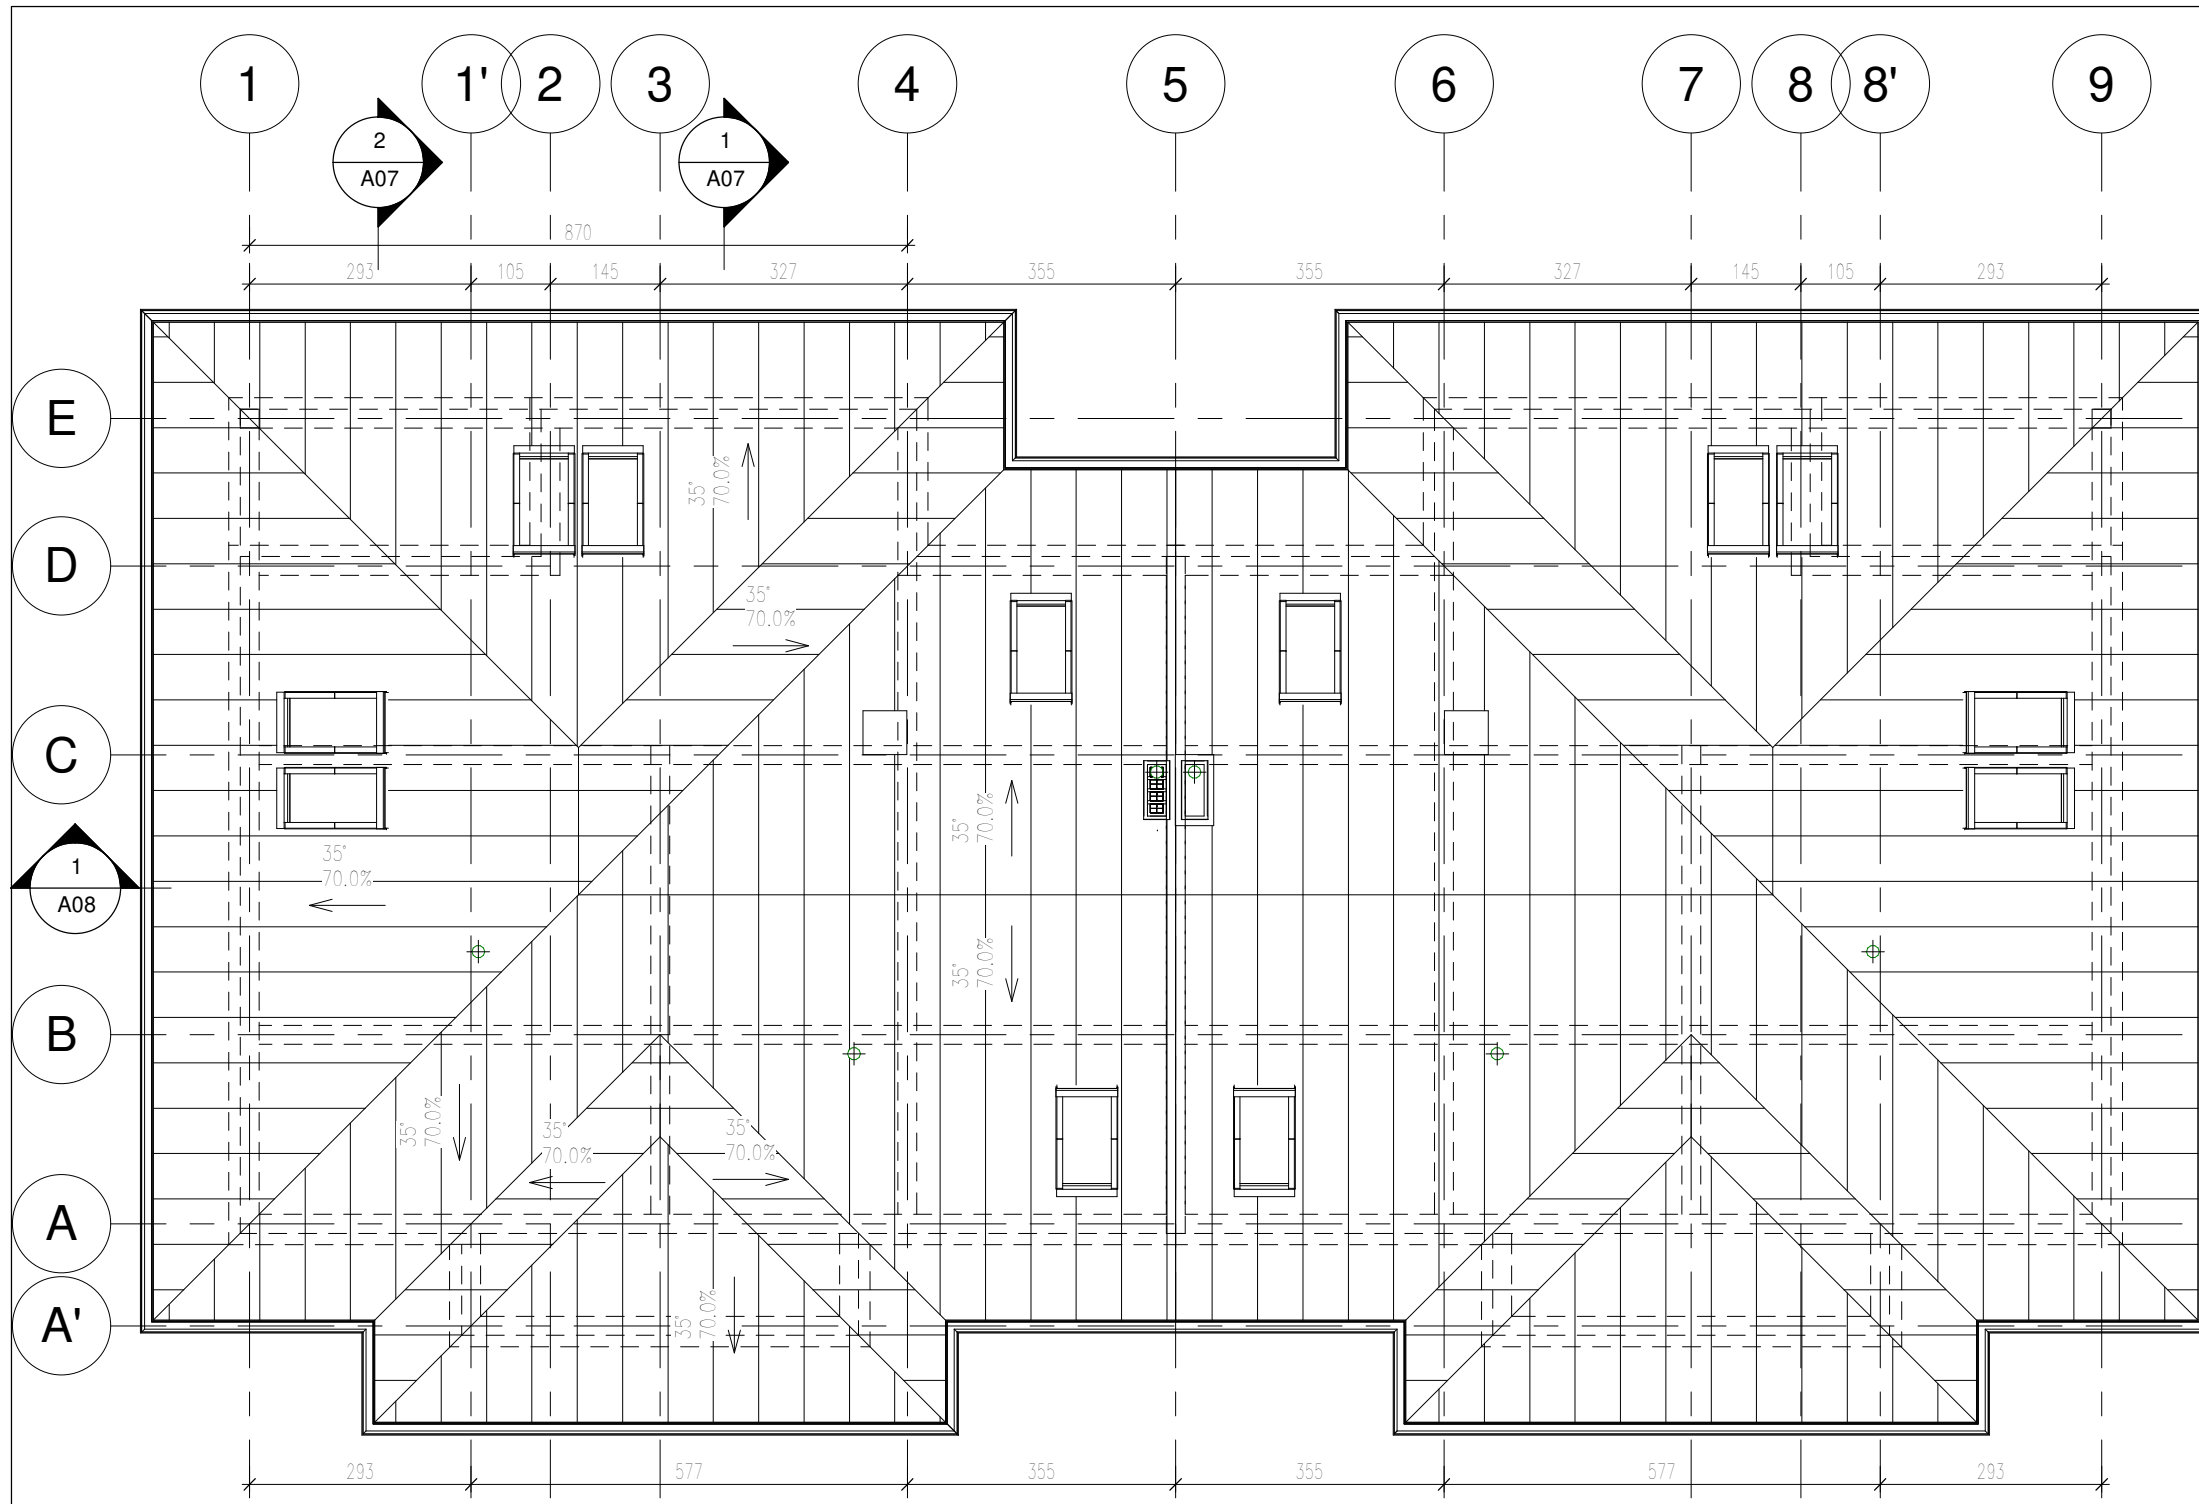

PRAWA AUTORSKIE ZASTRZEŻONE. KOPIOWANIE I ROZPOWSZECZNIANIE BEZ ZGODY JEDNOSTKI AUTORSKIEJ JEST NIEDOZWOLONE.

JEDNOSTKA PROJEKTOWA:  
**Orgin** Architecture & Facility  
 Orgin Sp. z o.o.  
 ul. Przybyły 2  
 43-300 Bielsko-Biała  
 e-mail: orgin@orgin.pl  
 tel.: +48 602 241 885  
 Biuro projektowe  
 ul. Staszica 3A  
 05-071 Sulejówkę  
 e-mail: biuro@orgin.pl  
 tel.: +48 606 221 620

INWESTOR / CLIENT:  
 MKR Development sp. z o.o., ul. Kadetów 59, 03-987 Warszawa

INWESTYCJA:  
 BUDOWA BUDYNKU MIESZKALNEGO JEDNORODZINNEGO WOLNO STOJĄCEGO (DWULOKALOWEGO) WRAZ Z NIEZBĘDNĄ INFRASTRUKTURĄ

UL. BLUSZCZOWA, WIELGOLAS BRZEZIŃSKI, GM. HALINÓW  
 DZ. EWID. NR..... OBR. 20 JEDN. EWID. 141207\_5

KATEGORIA OBIEKTU BUDOWLANEGO / OBIEKT:  
**I BUDYNEK MIESZKALNY JEDNORODZINNY**

FAZA:  
**KONCEPCJA**


BRANŻA:  
 ARCHITEKTURA

TYTUŁ RYSUNKU:  
**RZUT DACHU**


REWIZJA:	NR OPRACOWANIA: II/K/01	SKALA: 1 : 100	DATA: 01.2023
----------	----------------------------	-------------------	------------------

NR RYSUNKU:  
**A06**

ZESPÓŁ PROJEKTOWY: PROJEKTANT: Author	NR UPRAWNIEN: MPOIA/053/2009 w spec. arch.	PODPIS:
---	--	---------

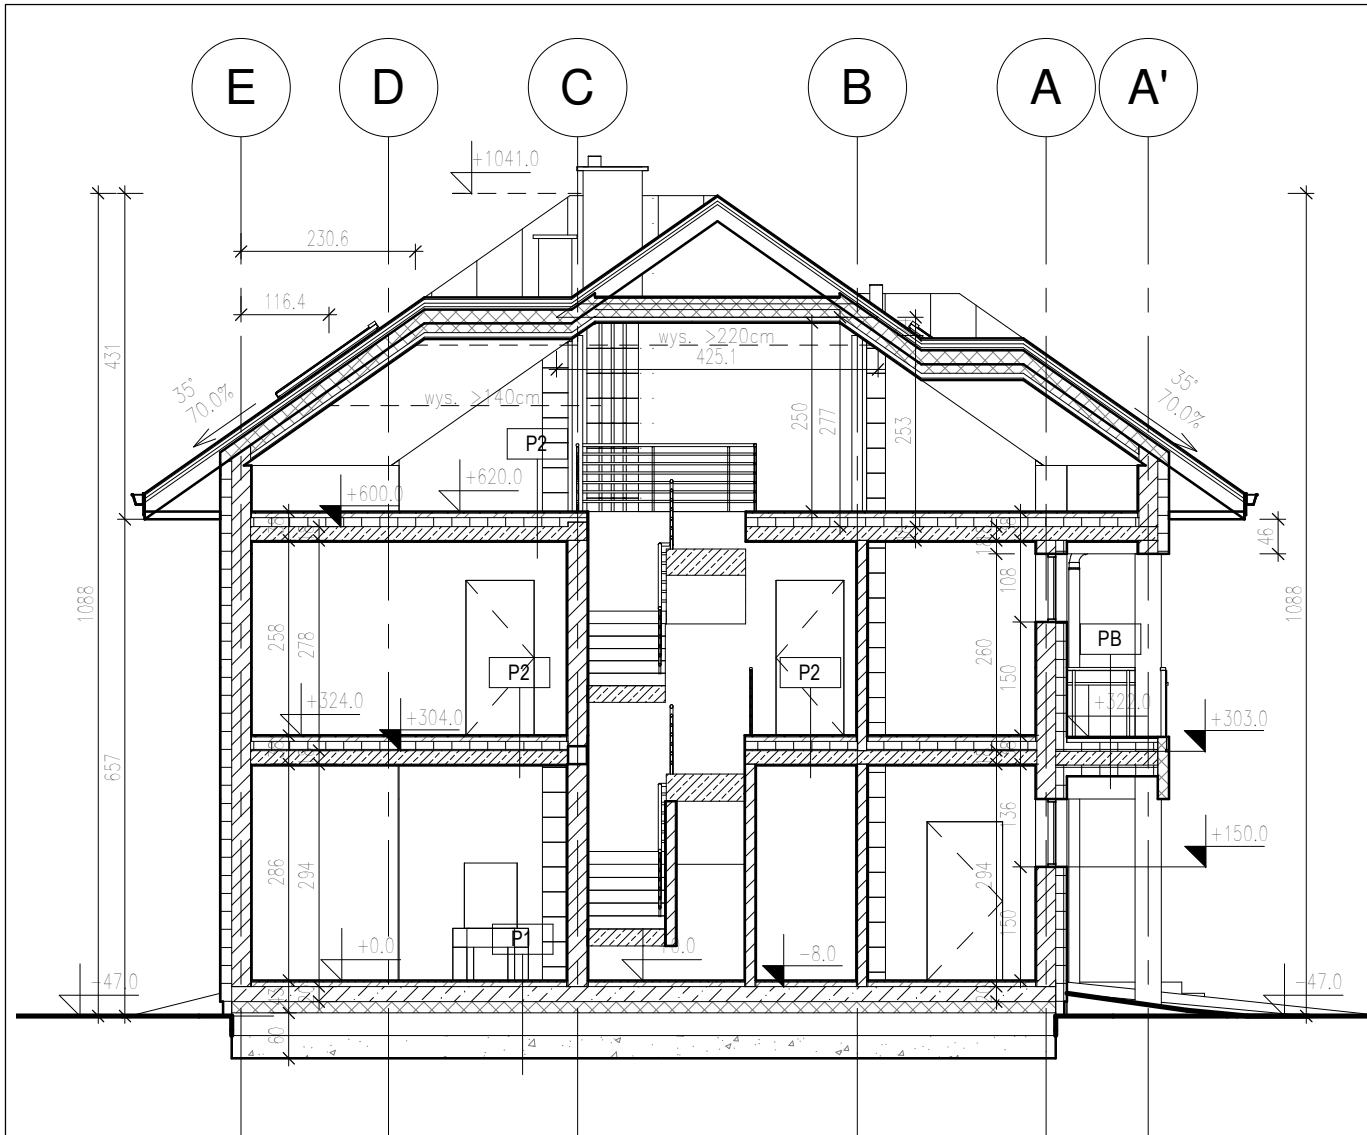

1 Przekrój A-A  
1 : 100

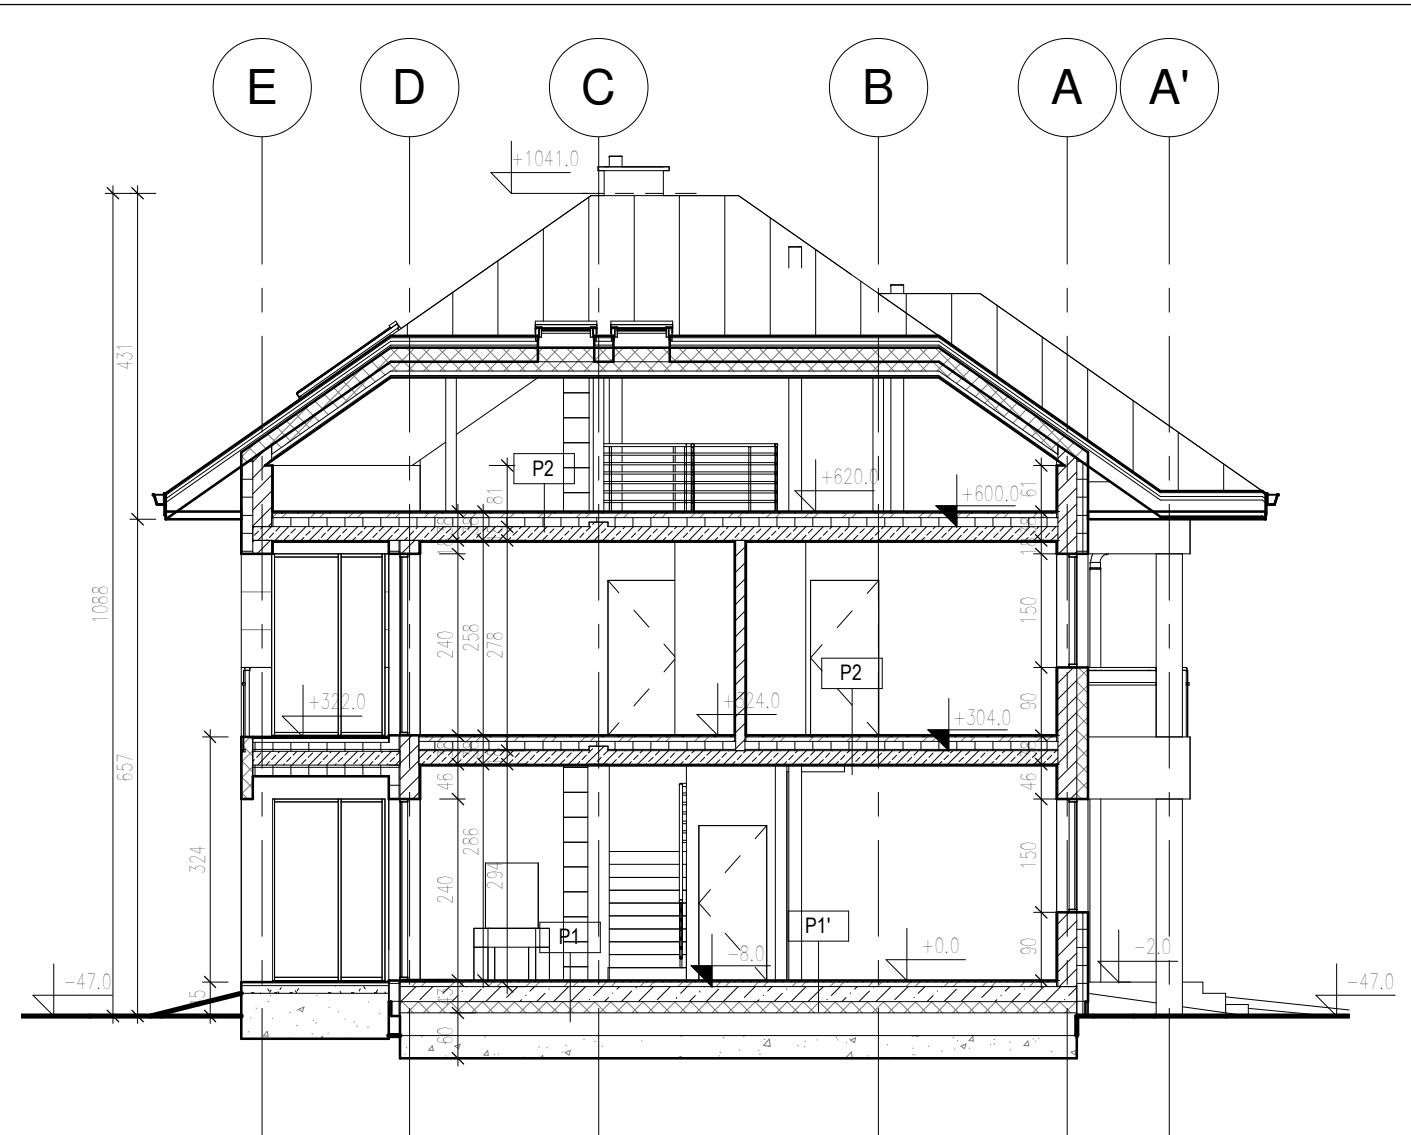

2 Przekrój B-B  
1 : 100

PRAWA AUTORSKIE ZASTRZEŻONE. KOPIOWANIE I ROZPOWSZECZNIANIE BEZ ZGODY JEDNOSTKI AUTORSKIEJ JEST NIEDOZWOLONE.

JEDNOSTKA PROJEKTOWA:

**Orgin** ARCHITECTURE & FACILITY  
 Orgin Sp. z o.o.  
 ul. Przybyły 2  
 43-300 Bielsko-Biała  
 e-mail: orgin@orgin.pl  
 tel.: +48 602 241 885

Biuro projektowe  
 ul. Staszica 3A  
 05-071 Sulejówkę  
 e-mail: biuro@orgin.pl  
 tel.: +48 606 221 620

INWESTOR / CLIENT:

MKR Development sp. z o.o., ul. Kadetów 59, 03-987 Warszawa

INWESTYCJA:

BUDOWA BUDYNKU MIESZKALNEGO JEDNORODZINNEGO WOLNO STOJĄCEGO (DWULOKALOWEGO) WRAZ Z NIEZBĘDNĄ INFRASTRUKTURĄ

UL. BLUSZCZOWA, WIELGOLAS BRZEZIŃSKI, GM. HALINÓW  
 DZ. EWID. NR..... OBR. 20 JEDN. EWID. 141207\_5

KATEGORIA OBIEKTU BUDOWLANEGO / OBIEKT:

I BUDYNEK MIESZKALNY JEDNORODZINNY

FAZA:

KONCEPCJA

BRANŻA:

ARCHITEKTURA


TYTUŁ RYSUNKU:

PRZEKRÓJ A-A i B-B

REWIZJA:	NR OPRACOWANIA: II/K/01	SKALA: 1 : 100	DATA: 01.2023
----------	----------------------------	-------------------	------------------

NR RYSUNKU:	A07
-------------	-----

ZESPÓŁ PROJEKTOWY:	NR UPRAWNIEN:	PODPIS:
PROJEKTANT: mgr inż. arch. Agata Dąbrowska	MPOIA/053/2009 w spec. arch.	

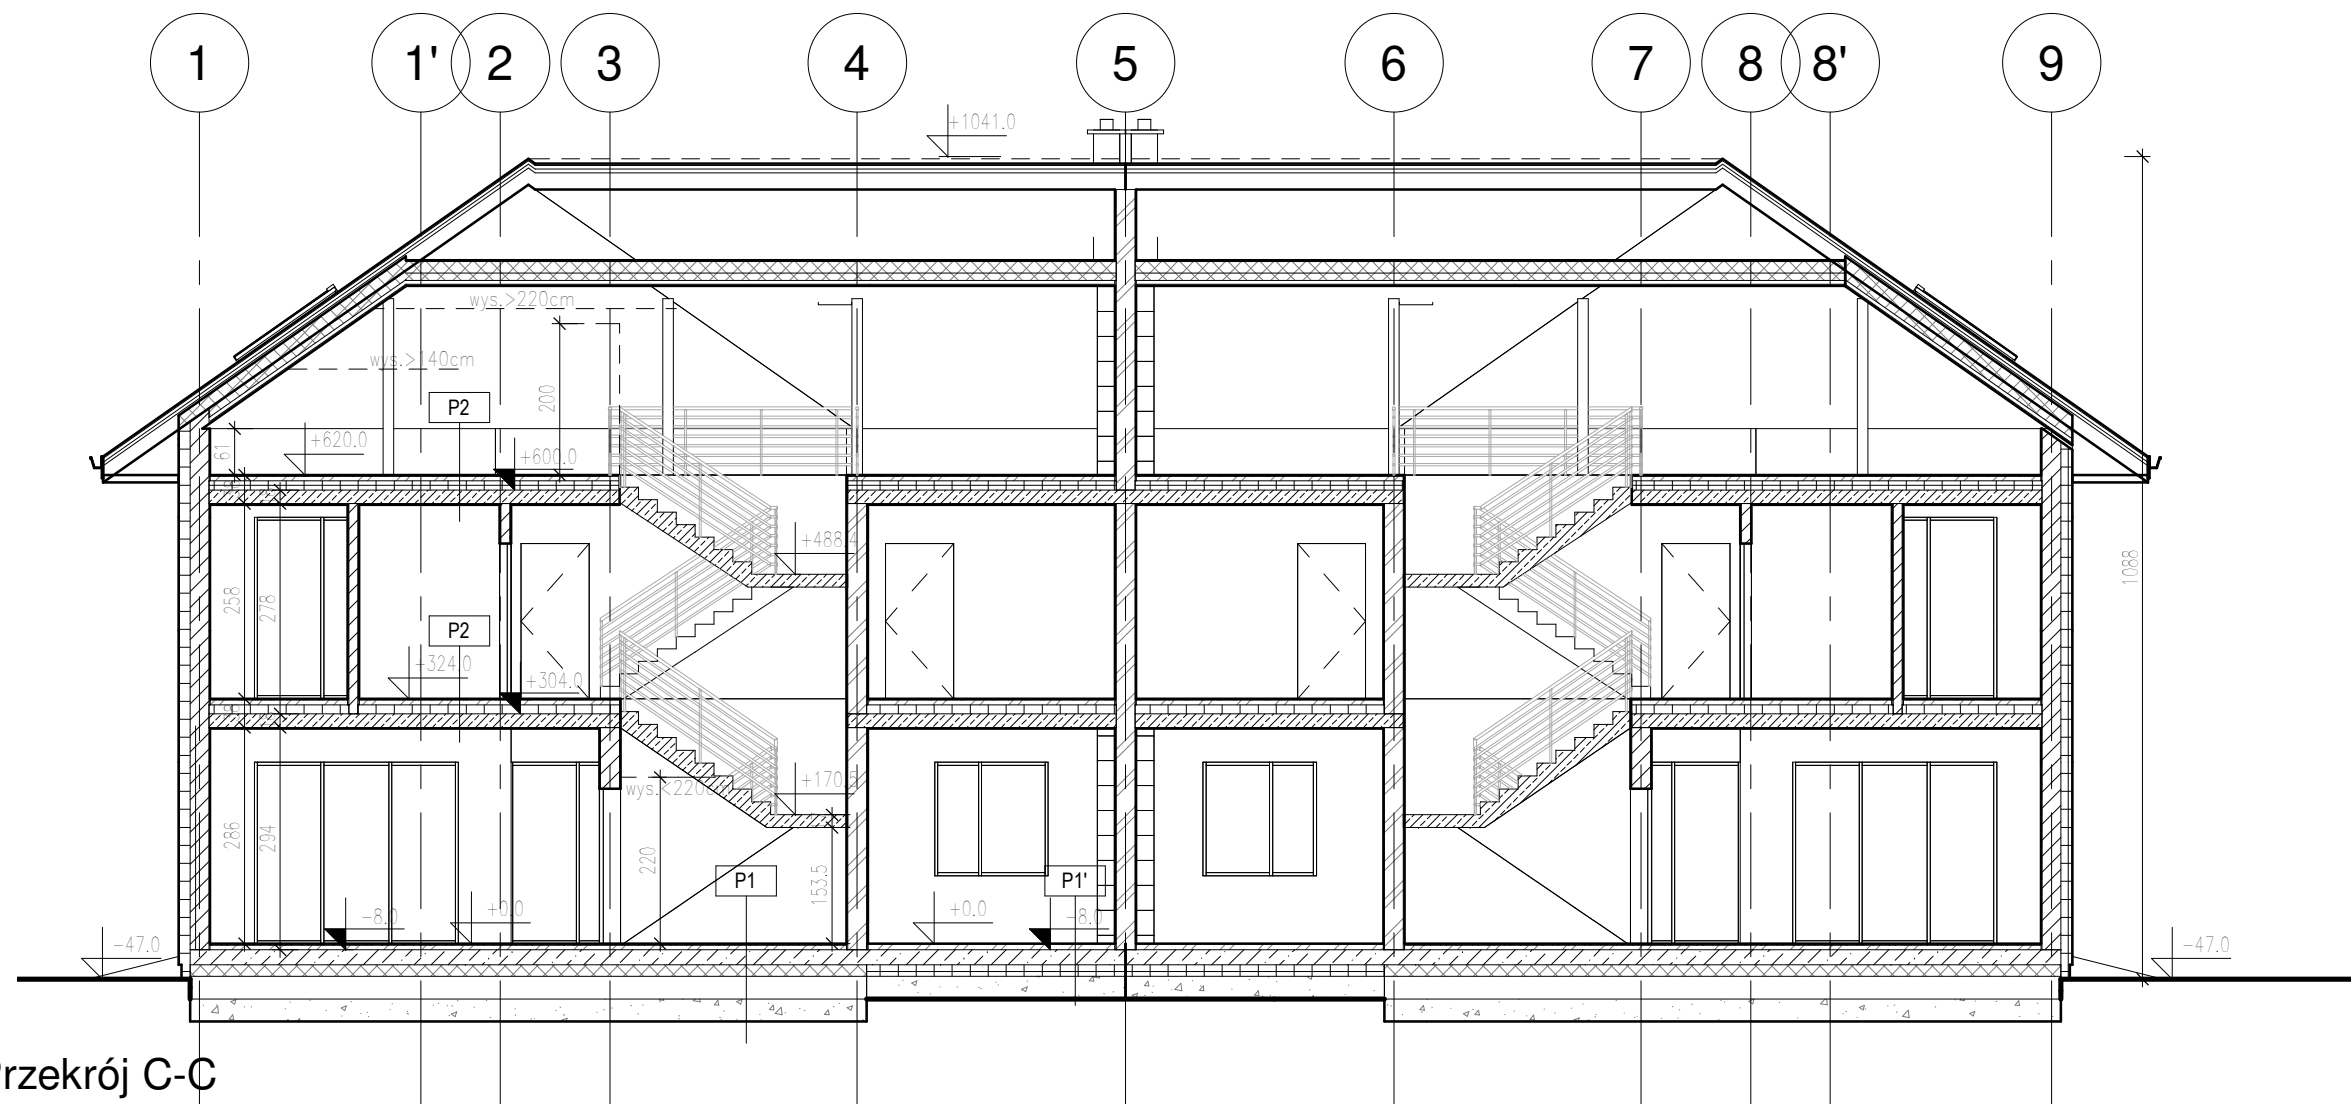

1 Przekrój C-C  
1 : 100

PRAWA AUTORSKIE ZASTRZEŻONE. KOPIOWANIE I ROZPOWSZECZANIE BEZ ZGODY JEDNOSTKI AUTORSKIEJ JEST NIEDOZWOLONE.

JEDNOSTKA PROJEKTOWA:

**Orgin** ARCHITECTURE & FACILITY  
 Orgin Sp. z o.o.  
 ul. Przybyły 2  
 43-300 Bielsko-Biała  
 e-mail: orgin@orgin.pl  
 tel.: +48 602 241 885  
 Biuro projektowe  
 ul. Staszica 3A  
 05-071 Sulejówkę  
 e-mail: biuro@orgin.pl  
 tel.: +48 606 221 620

INWESTOR / CLIENT:

MKR Development sp. z o.o., ul. Kadetów 59, 03-987 Warszawa

INWESTYCJA:

BUDOWA BUDYNKU MIESZKALNEGO JEDNORODZINNEGO WOLNO STOJĄCEGO (DWULOKALOWEGO) WRAZ Z NIEZBĘDĄ INFRASTRUKTURA

UL. BLUSZCZOWA, WIELGOLAS BRZEZIŃSKI, GM. HALINÓW  
 DZ. EWID. NR..... OBR. 20 JEDN. EWID. 141207\_5

KATEGORIA OBIEKTU BUDOWLANEGO / OBIEKT:

I BUDYNEK MIESZKALNY JEDNORODZINNY

FAZA:

KONCEPCJA

BRANŻA:

ARCHITEKTURA


TYTUŁ RYSUNKU:

PRZEKRÓJ C-C

REWIZJA:	NR OPRACOWANIA: II/K/01	SKALA: 1 : 100	DATA: 01.2023
----------	----------------------------	-------------------	------------------


NR RYSUNKU:	A08
-------------	-----

ZESPÓŁ PROJEKTOWY:	NR UPRAWNIEN:	PODPIS:
PROJEKTANT: mgr inż. arch. Agata Dąbrowska	MPOIA/053/2009 w spec. arch.	

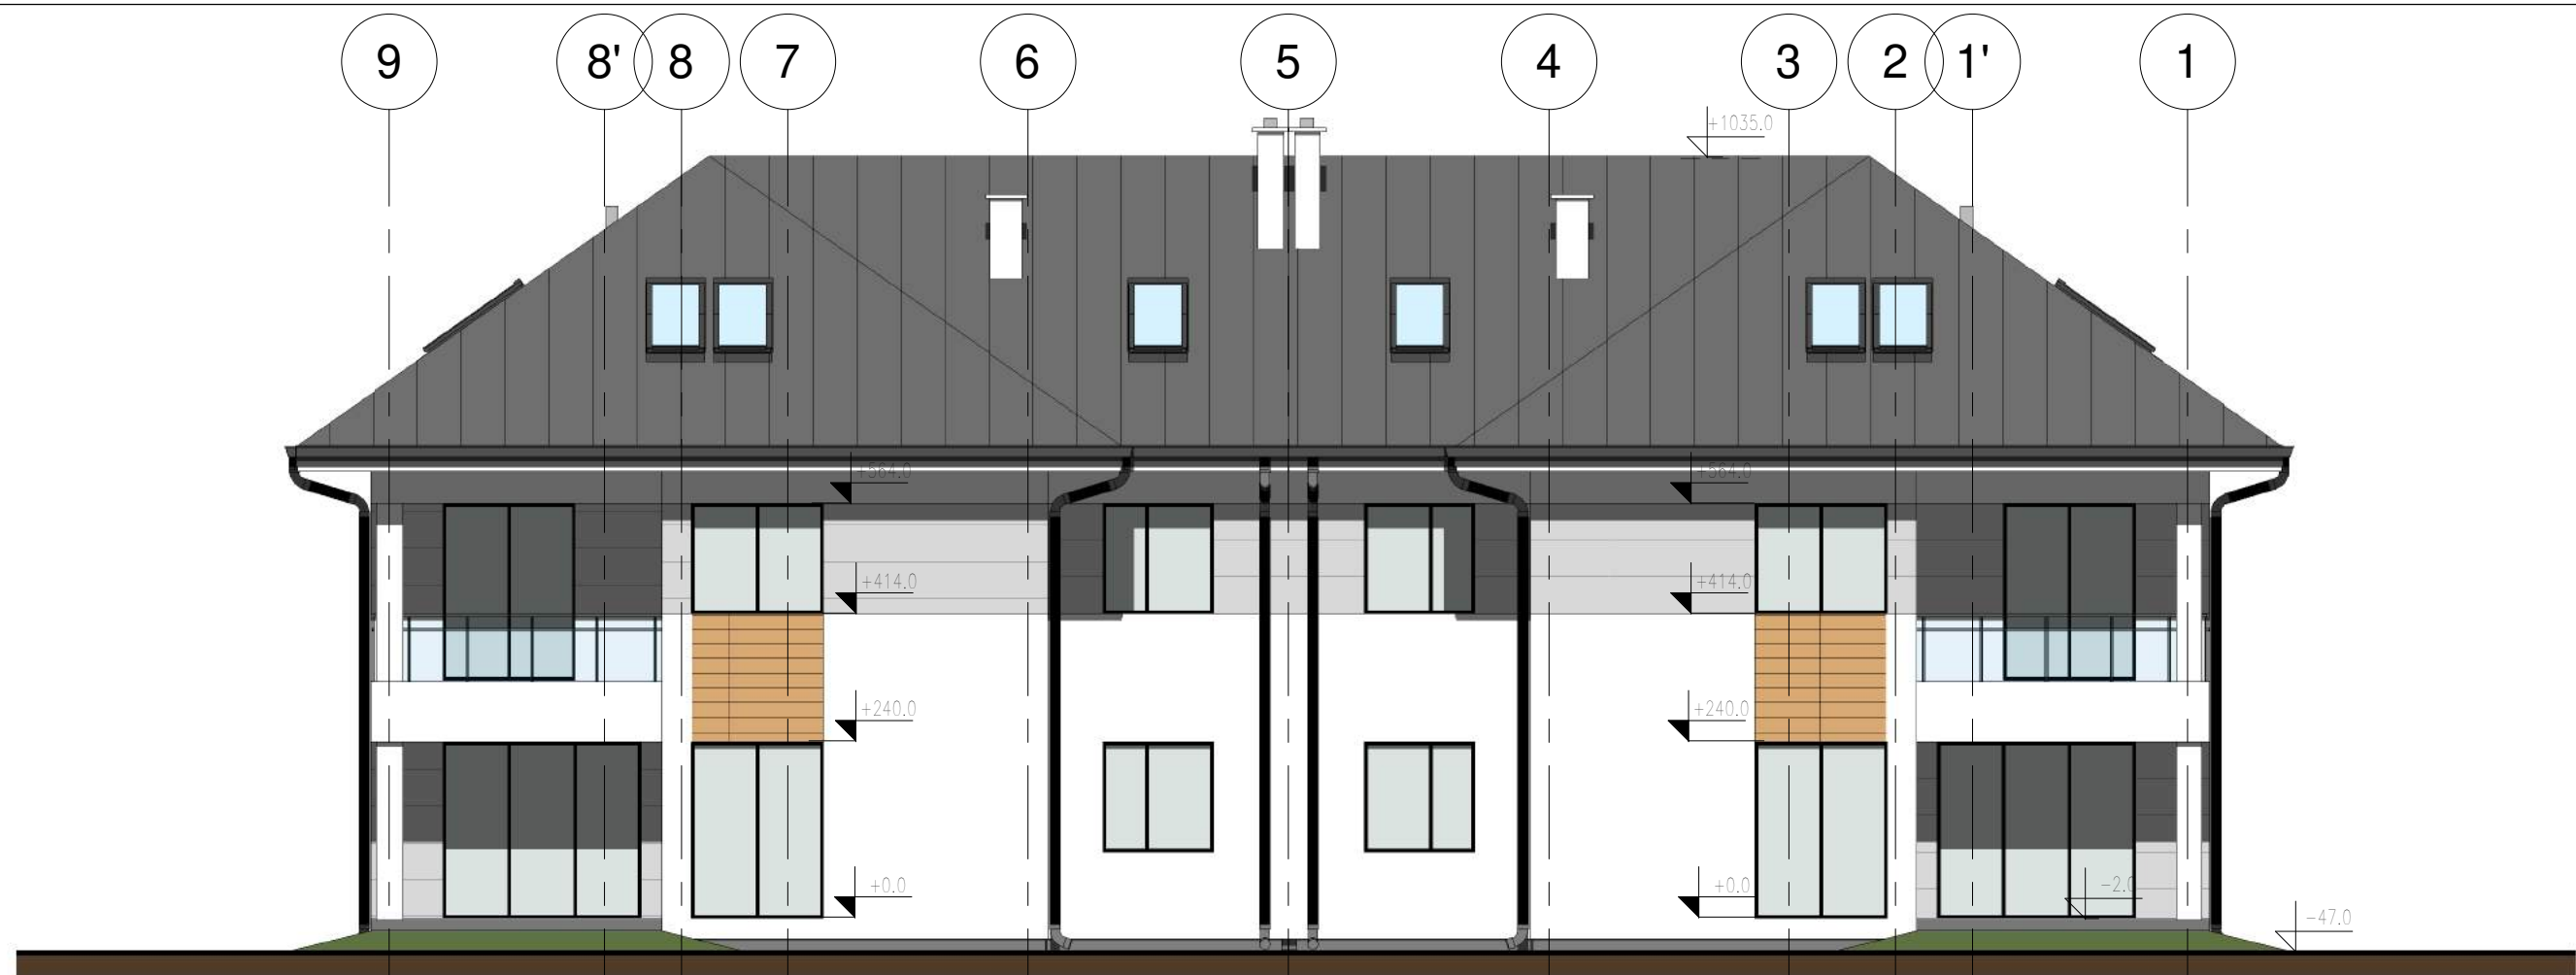

1 ELEWACJA OGRODOWA WSCHODNIA  
1 : 100

2 ELEWACJA BOCZNA POŁUDNIOWA  
1 : 100

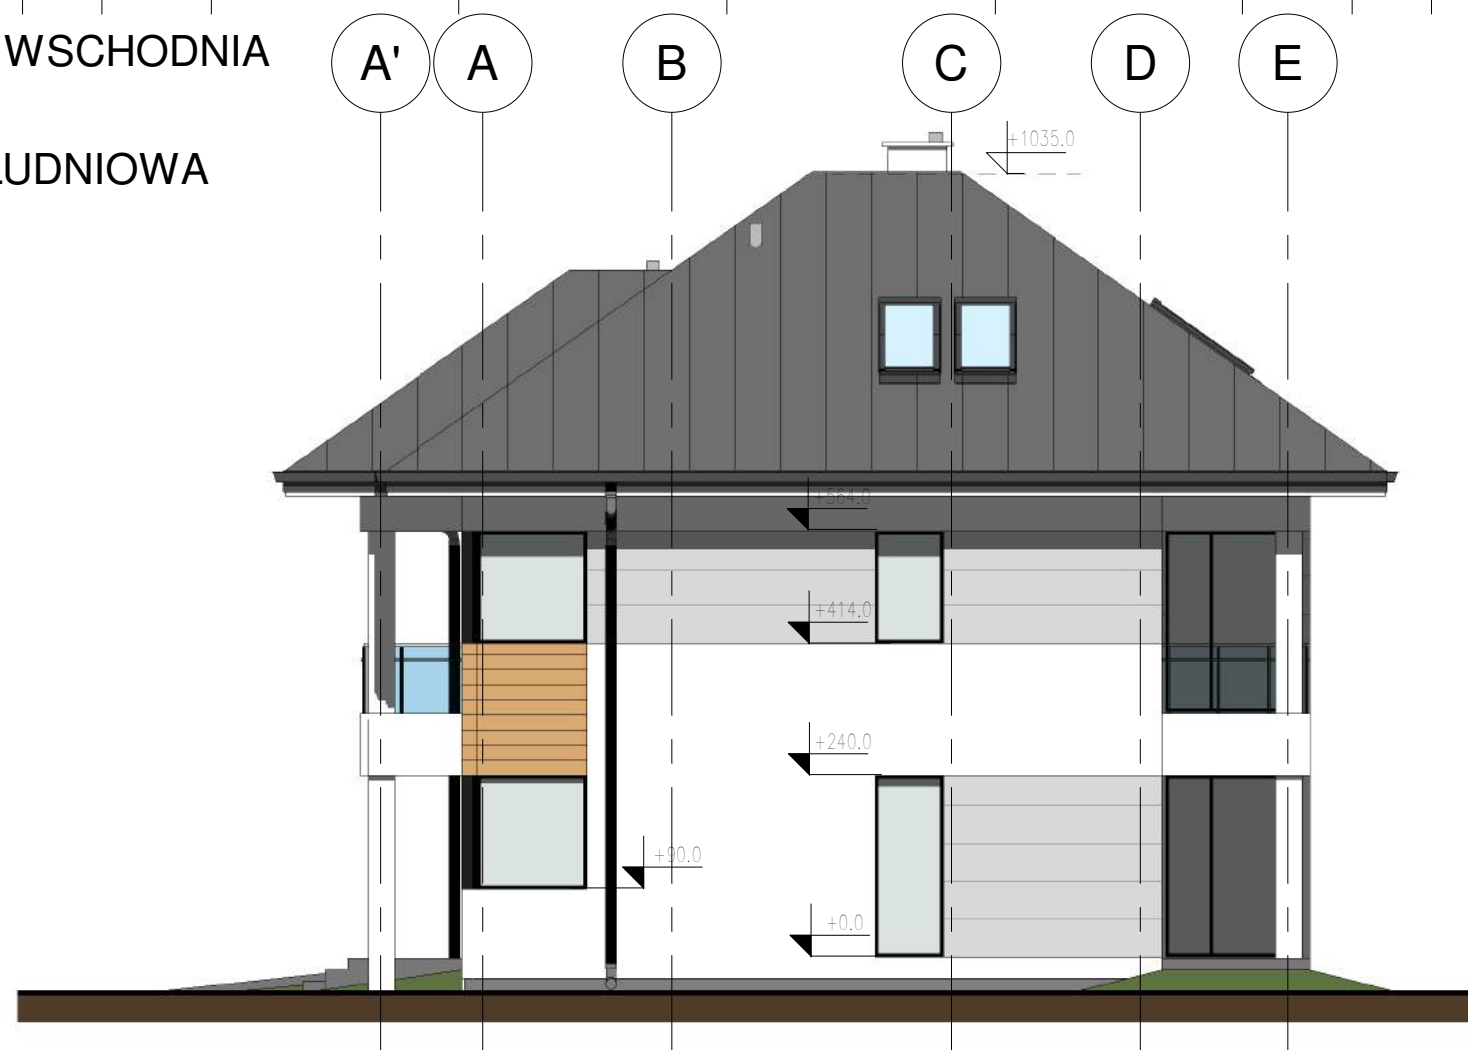

PRAWA AUTORSKIE ZASTRZEŻONE. KOPIOWANIE I ROZPOWSZECHNIANIE BEZ ZGODY JEDNOSTKI AUTORSKIEJ JEST NIEDOZWOLONE.

JEDNOSTKA PROJEKTOWA:

**Orgin** Architecture & Facility  
 Orgin Sp. z o.o.  
 ul. Przybyły 2  
 43-300 Bielsko-Biała  
 e-mail: orgin@orgin.pl  
 tel.: +48 602 241 885

Biuro projektowe  
 ul. Staszica 3A  
 05-071 Sulejówkę  
 e-mail: biuro@orgin.pl  
 tel.: +48 606 221 620

INWESTOR / CLIENT:

MKR Development sp. z o.o., ul. Kadetów 59, 03-987 Warszawa

INWESTYCJA:

BUDOWA BUDYNKU MIESZKALNEGO JEDNORODZINNEGO WOLNO STOJĄCEGO (DWULOKALOWEGO) WRAZ Z NIEZBĘDĄ INFRASTRUKTURĄ

UL. BLUSZCZOWA, WIELGOLAS BRZEZIŃSKI, GM. HALINÓW  
 DZ. EWID. NR..... OBR. 20 JEDN. EWID. 141207\_5

KATEGORIA OBIEKTU BUDOWLANEGO / OBIEKT:

I BUDYNEK MIESZKALNY JEDNORODZINNY

FAZA:

KONCEPCJA

BRANŻA:

ARCHITEKTURA

TYTUŁ RYSUNKU:


ELEWACJE 1

REWIZJA:	NR OPRACOWANIA: II/K/01	SKALA: 1 : 100	DATA: 01.2023
----------	----------------------------	-------------------	------------------

NR RYSUNKU:	A09
-------------	-----

ZESPÓŁ PROJEKTOWY:	NR UPRAWNIEN:	PODPIS:
--------------------	---------------	---------

PROJEKTANT: mgr inż. arch. Agata Dąbrowska	MPOIA/053/2009 w spec. arch.
---	---------------------------------

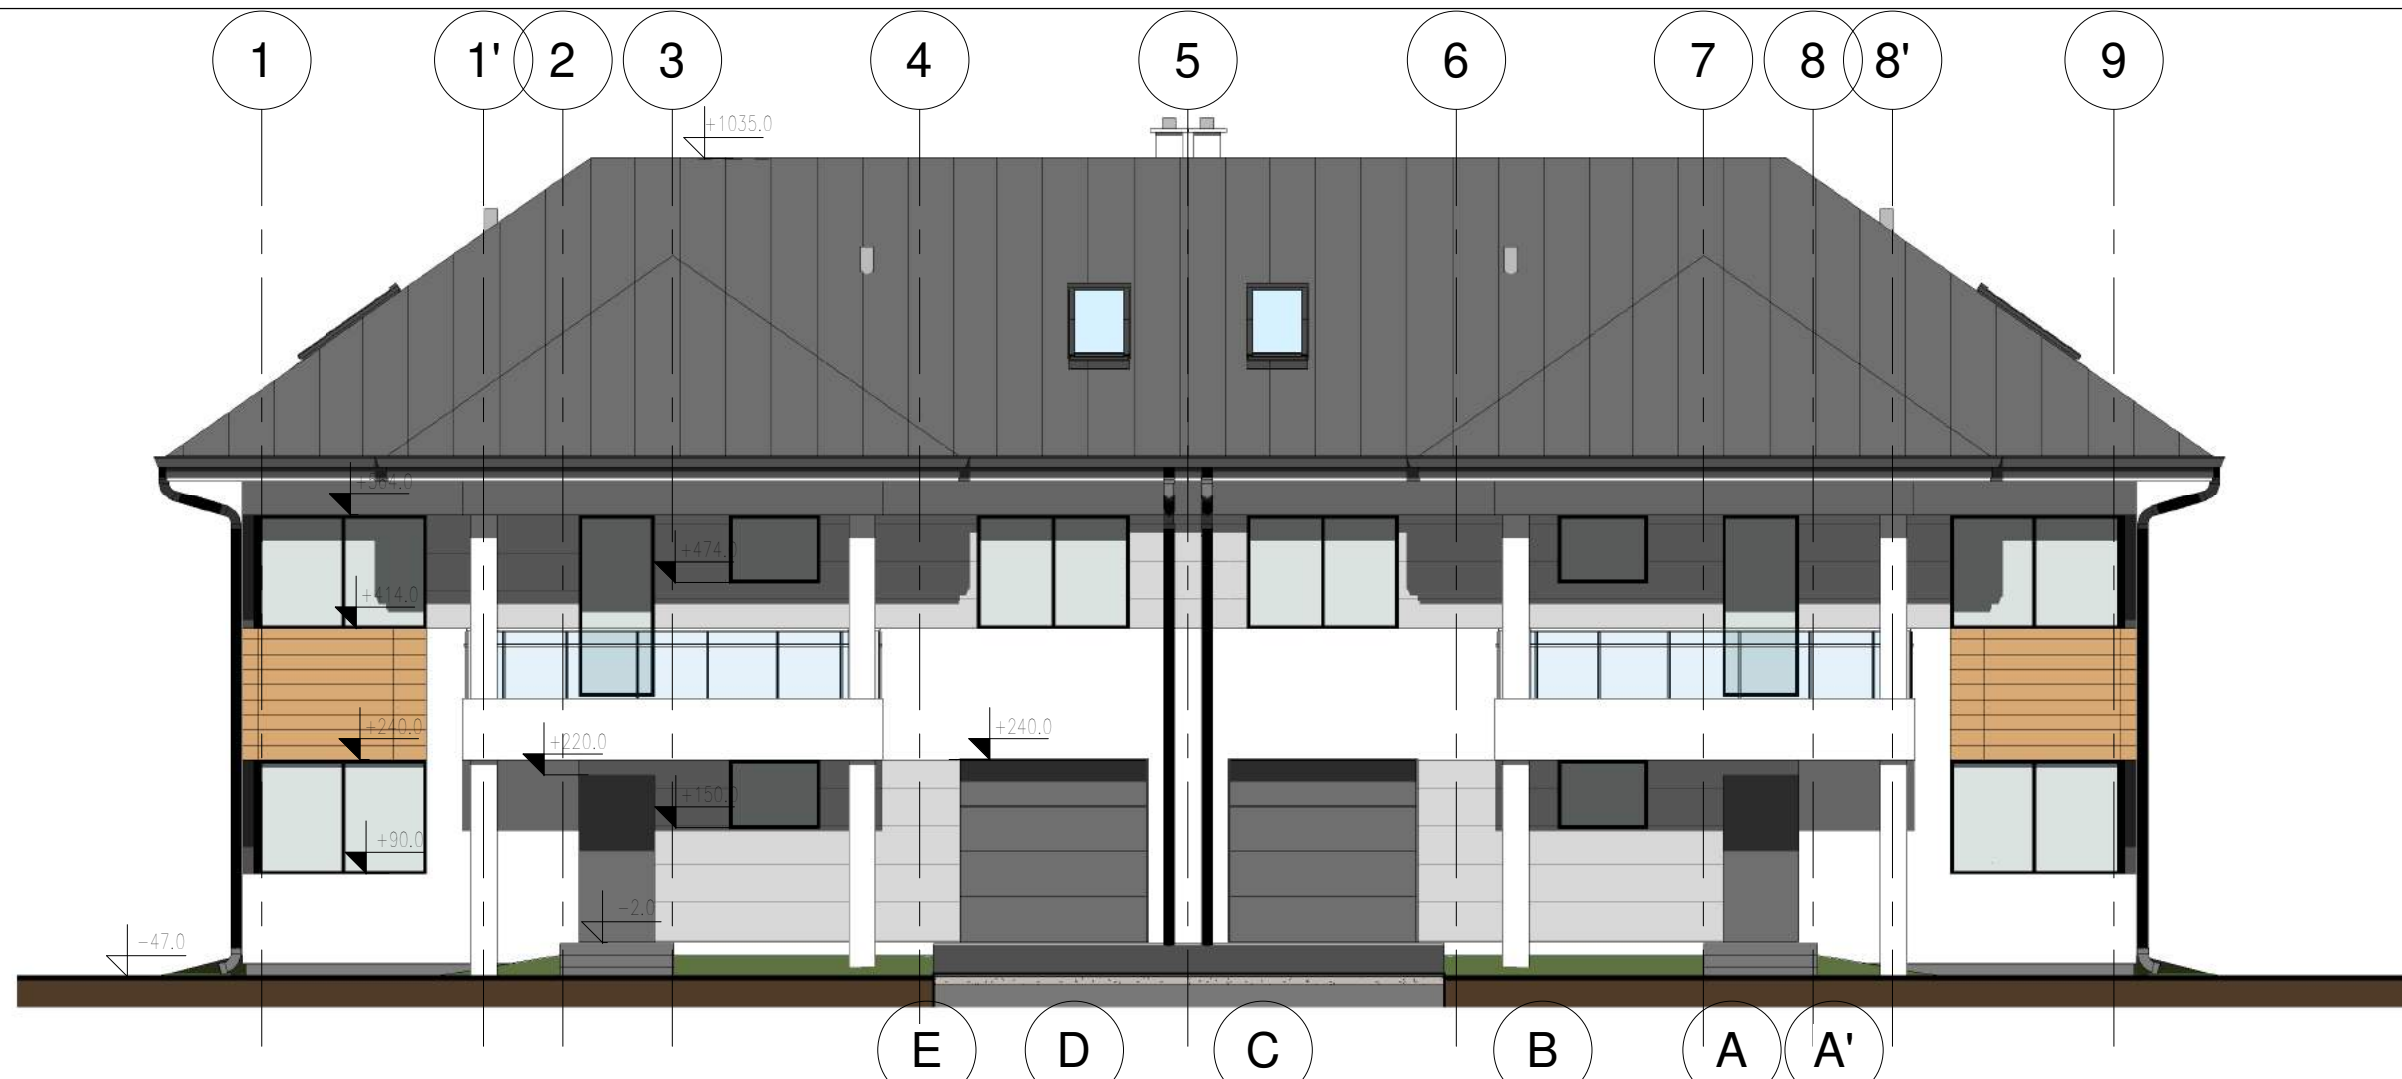


1 ELEWACJA FRONTOWA ZACHODNIA

1 : 100

2 ELEWACJA BOCZNA PÓŁNOCNA

1 : 100

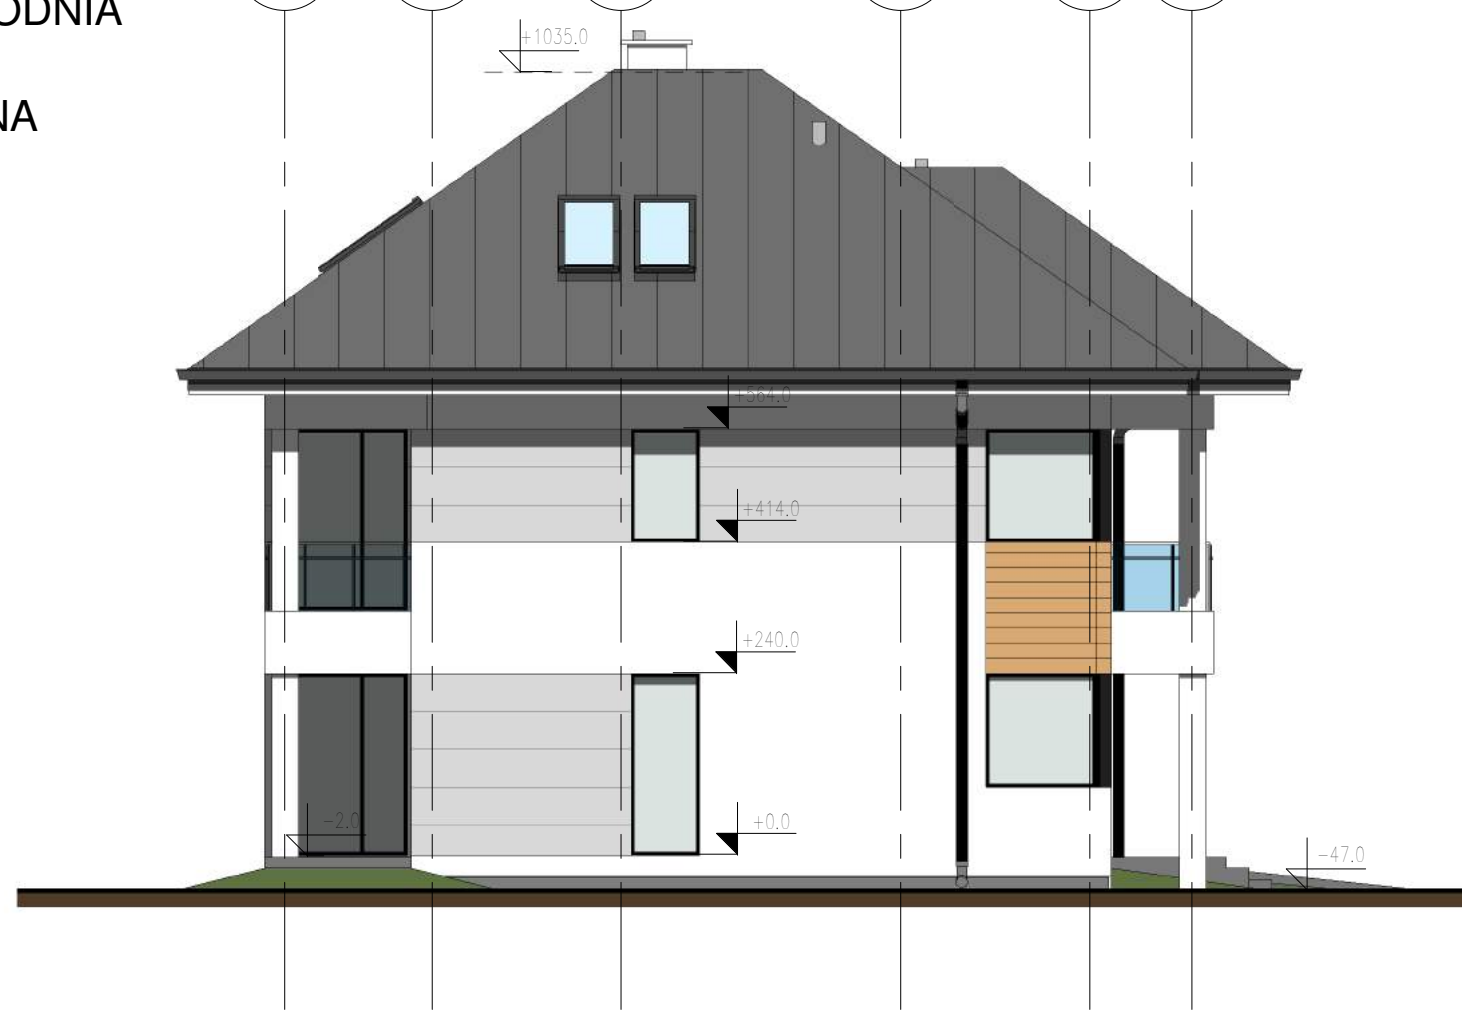

JEDNOSTKA PROJEKTOWA: <b>Orgin</b> ARCHITECTURE & FACILITY		Orgin Sp. z o.o. ul. Przybyły 2 43-300 Bielsko-Biała e-mail: orgin@orgin.pl tel.: +48 602 241 885	Biuro projektowe ul. Staszica 3A 05-071 Sulejówkę e-mail: biuro@orgin.pl tel.: +48 606 221 620
INWESTOR: OR: MKR Development sp. z o.o., ul. Kadetów 59, 03-987 Warszawa			
INWESTYCJA: BUDOWA BUDYNKU MIESZKALNEGO JEDNORODZINNEGO WOLNO STOJĄCEGO (DWULOKALOWEGO) WRAZ Z NIEZBĘDĄĄ INFRASTRUKTURĄ W MIASTECZKOWIE LĘGOLAS BRZEZIŃSKI, GM. HALINÓW DZ. EWID. NR ..... OBR. 20 JEDN. EWID. 141207_5			
KATEGORIA OBIEKTU BUDOWLANEGO / OBIEKT: <b>BUDYNEK MIESZKALNY JEDNORODZINNY</b>			
FAZA: A: KONCEPCJA			
BRANŻA: A: ARCHITEKTURA			
TYTUŁ RYSUNKU:			<b>ELEWACJE 2</b>
REWIZJA: A:	NR OPRACOWANIA: WK/01	SKALA: A: 1 : 100	DATA: A: 01.2023
NR RYSUNKU:			<b>A10</b>
ZESPÓŁ PROJEKTOWY: PROJEKTANTA: Author		NR UPRAWNIENIA: MPOIA/053/2009 w spec. arch.	PODPIS:





PRAWA AUTORSKIE ZASTRZEŻONE. KOPIOWANIE I ROZPOWSZECHNIANIE BEZ ZGODY JEDNOSTKI AUTORSKIEJ JEST NIEDOZWOLONE.

JEDNOSTKA PROJEKTOWA:

**Orgin** ARCHITECTURE & FACILITY  
 Orgin Sp. z o.o.  
 ul. Przybyły 2  
 43-300 Bielsko-Biała  
 e-mail: orgin@orgin.pl  
 tel.: +48 602 241 885  
 Biuro projektowe  
 ul. Staszica 3A  
 05-071 Sulejówkę  
 e-mail: biuro@orgin.pl  
 tel.: +48 606 221 620

INWESTOR / CLIENT:

MKR Development sp. z o.o., ul. Kadetów 59, 03-987 Warszawa

INWESTYCJA:

BUDOWA BUDYNKU MIESZKALNEGO JEDNORODZINNEGO WOLNO STOJĄCEGO (DWULOKALOWEGO) WRAZ Z NIEZBĘDĄ INFRASTRUKTURA

UL. BLUSZCZOWA, WIELGOLAS BRZEZIŃSKI, GM. HALINÓW  
 DZ. EWID. NR..... OBR. 20 JEDN. EWID. 141207\_5

KATEGORIA OBIEKTU BUDOWLANEGO / OBIEKT:

**I BUDYNEK MIESZKALNY JEDNORODZINNY**

FAZA:

**KONCEPCJA**

BRANŻA:

**ARCHITEKTURA**

TYTUŁ RYSUNKU:

**WIDOKI 3D**

REWIZJA:	NR OPRACOWANIA: II/K/01	SKALA:	DATA: 01.2023
----------	----------------------------	--------	------------------

NR RYSUNKU:	<b>A11</b>
-------------	------------

ZESPÓŁ PROJEKTOWY:	NR UPRAWNIEN:	PODPIS:
--------------------	---------------	---------

PROJEKTANT: Author	MPOIA/053/2009 w spec. arch.	
-----------------------	---------------------------------	--