
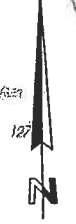


IV

Cartographic office in Warsaw: BAZA: WAWER\_1.ZPG WAWER\_1.MAP  
Wykonawca: Długi Geodetyjne Specjalizacja Nieruchomości mgr inż. Tadeusz Okozowski

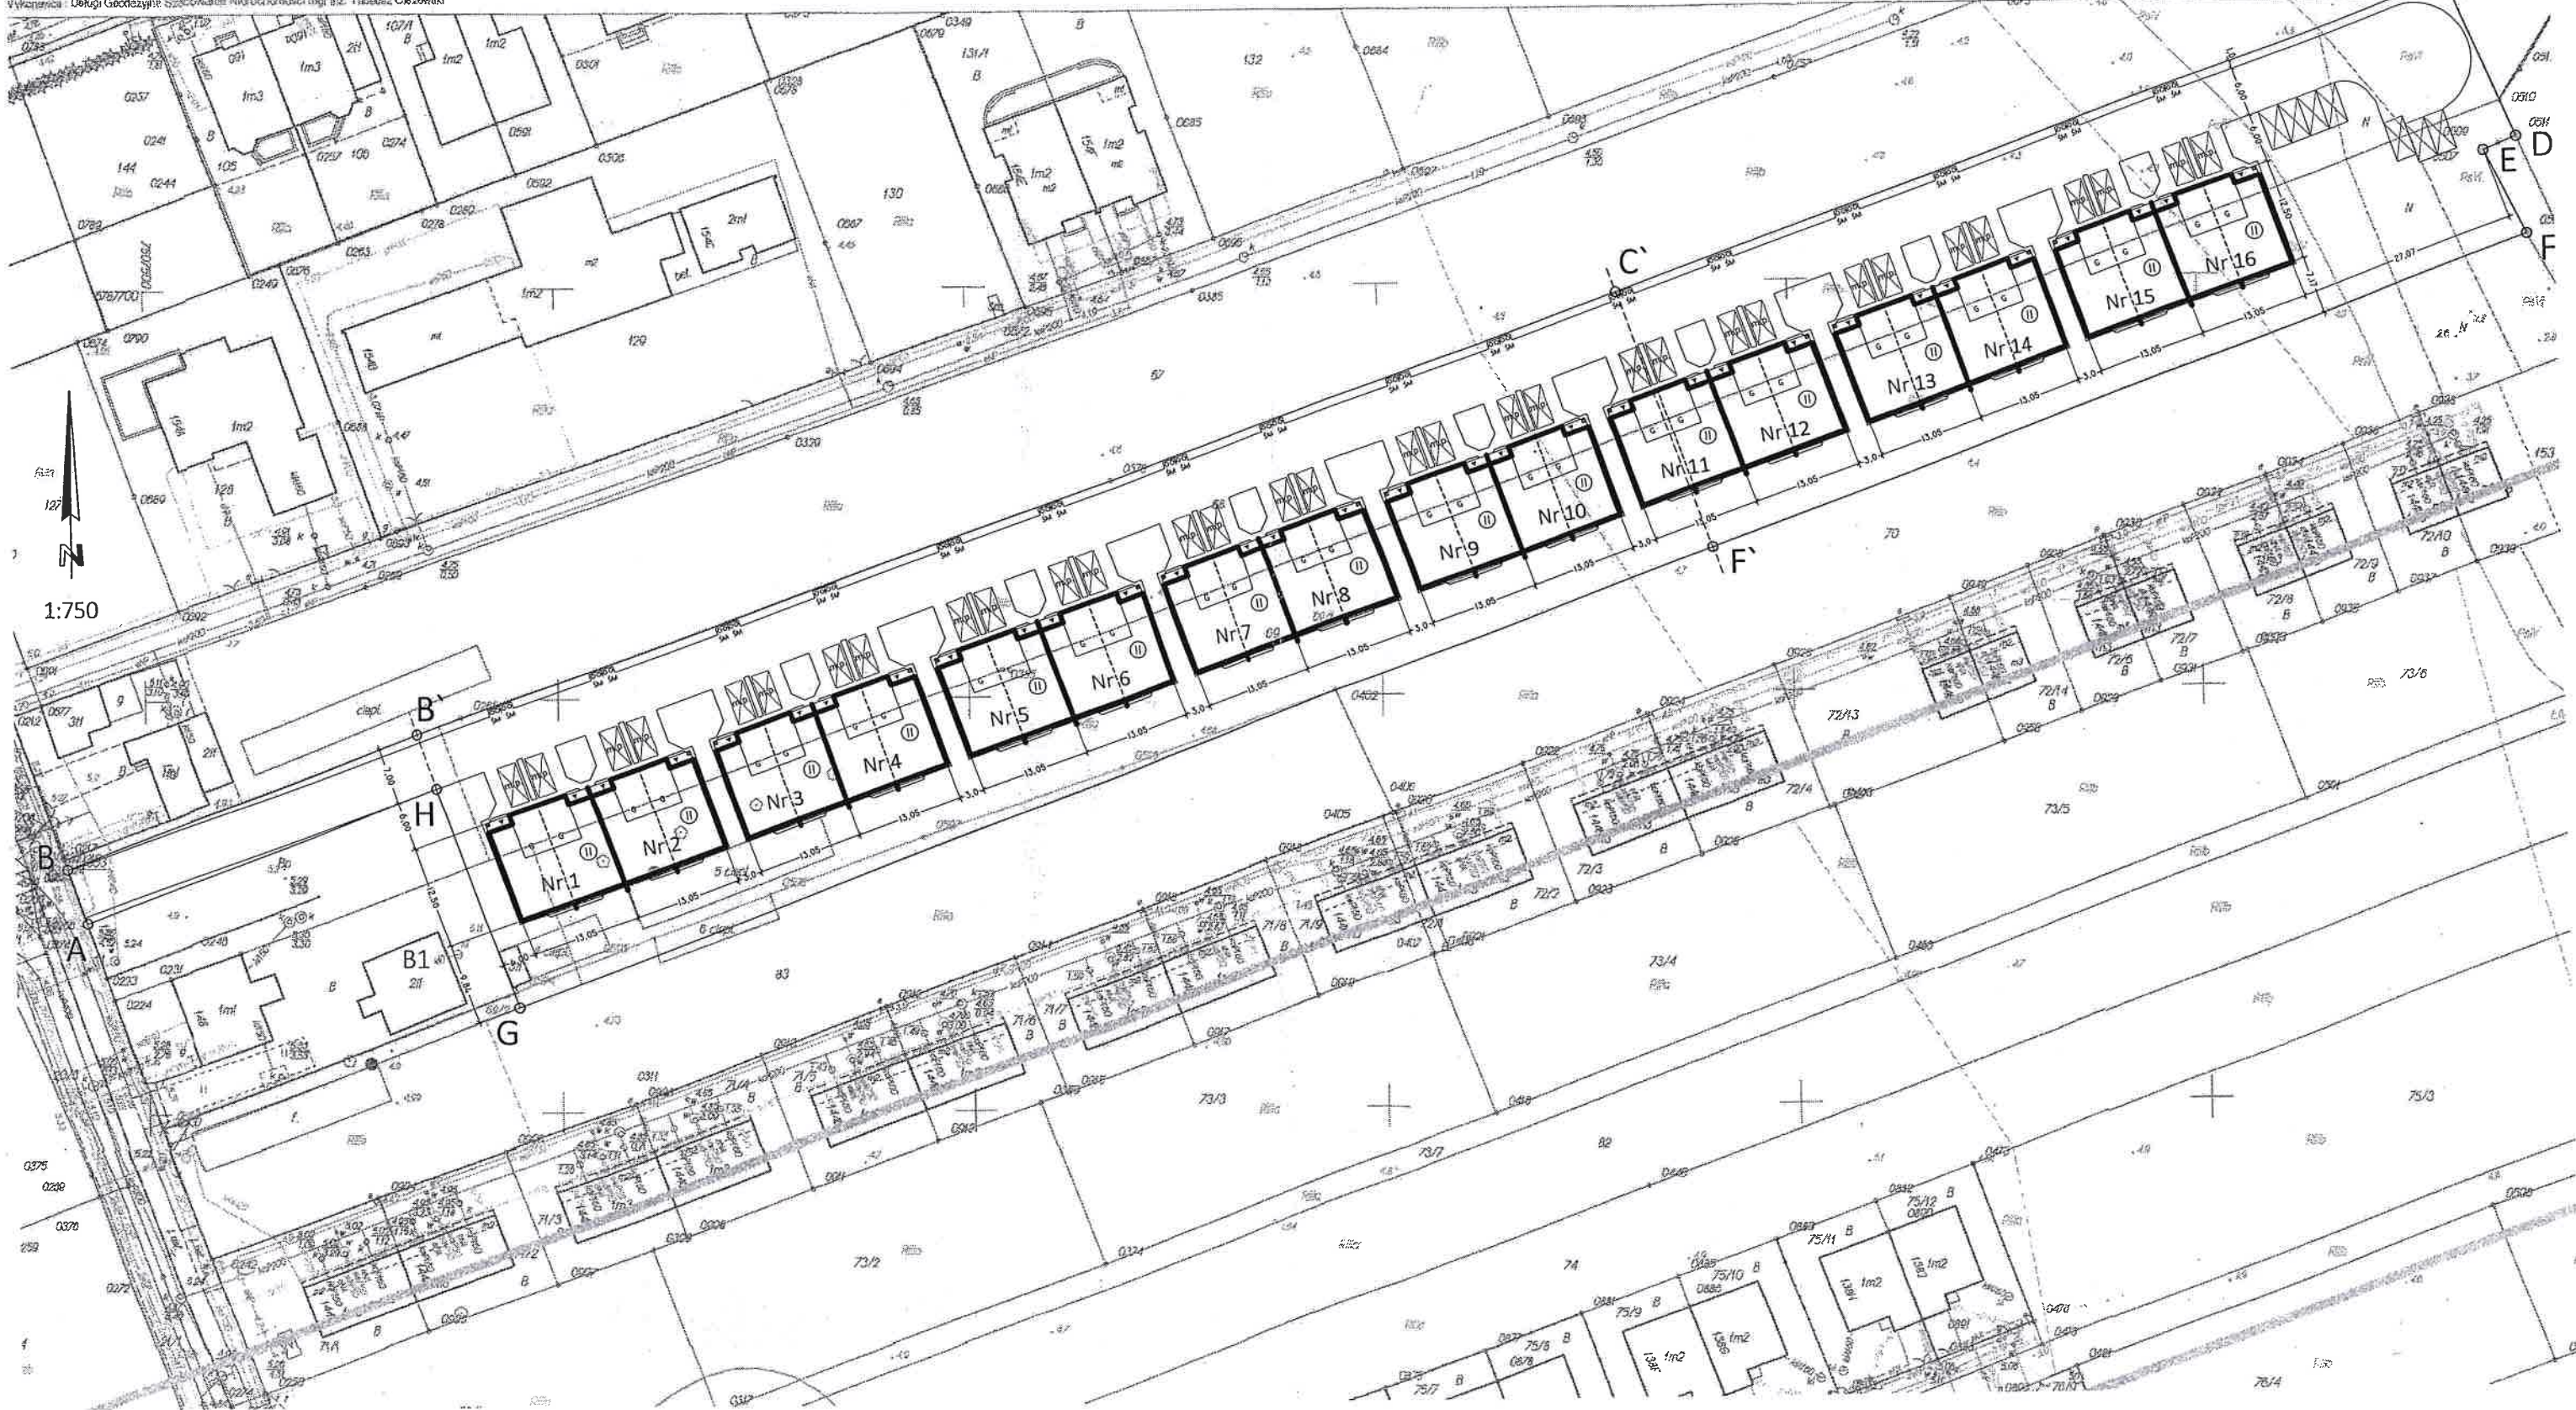

1:750