





ORIENTACJA 1:5000

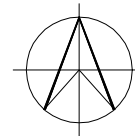

1:500

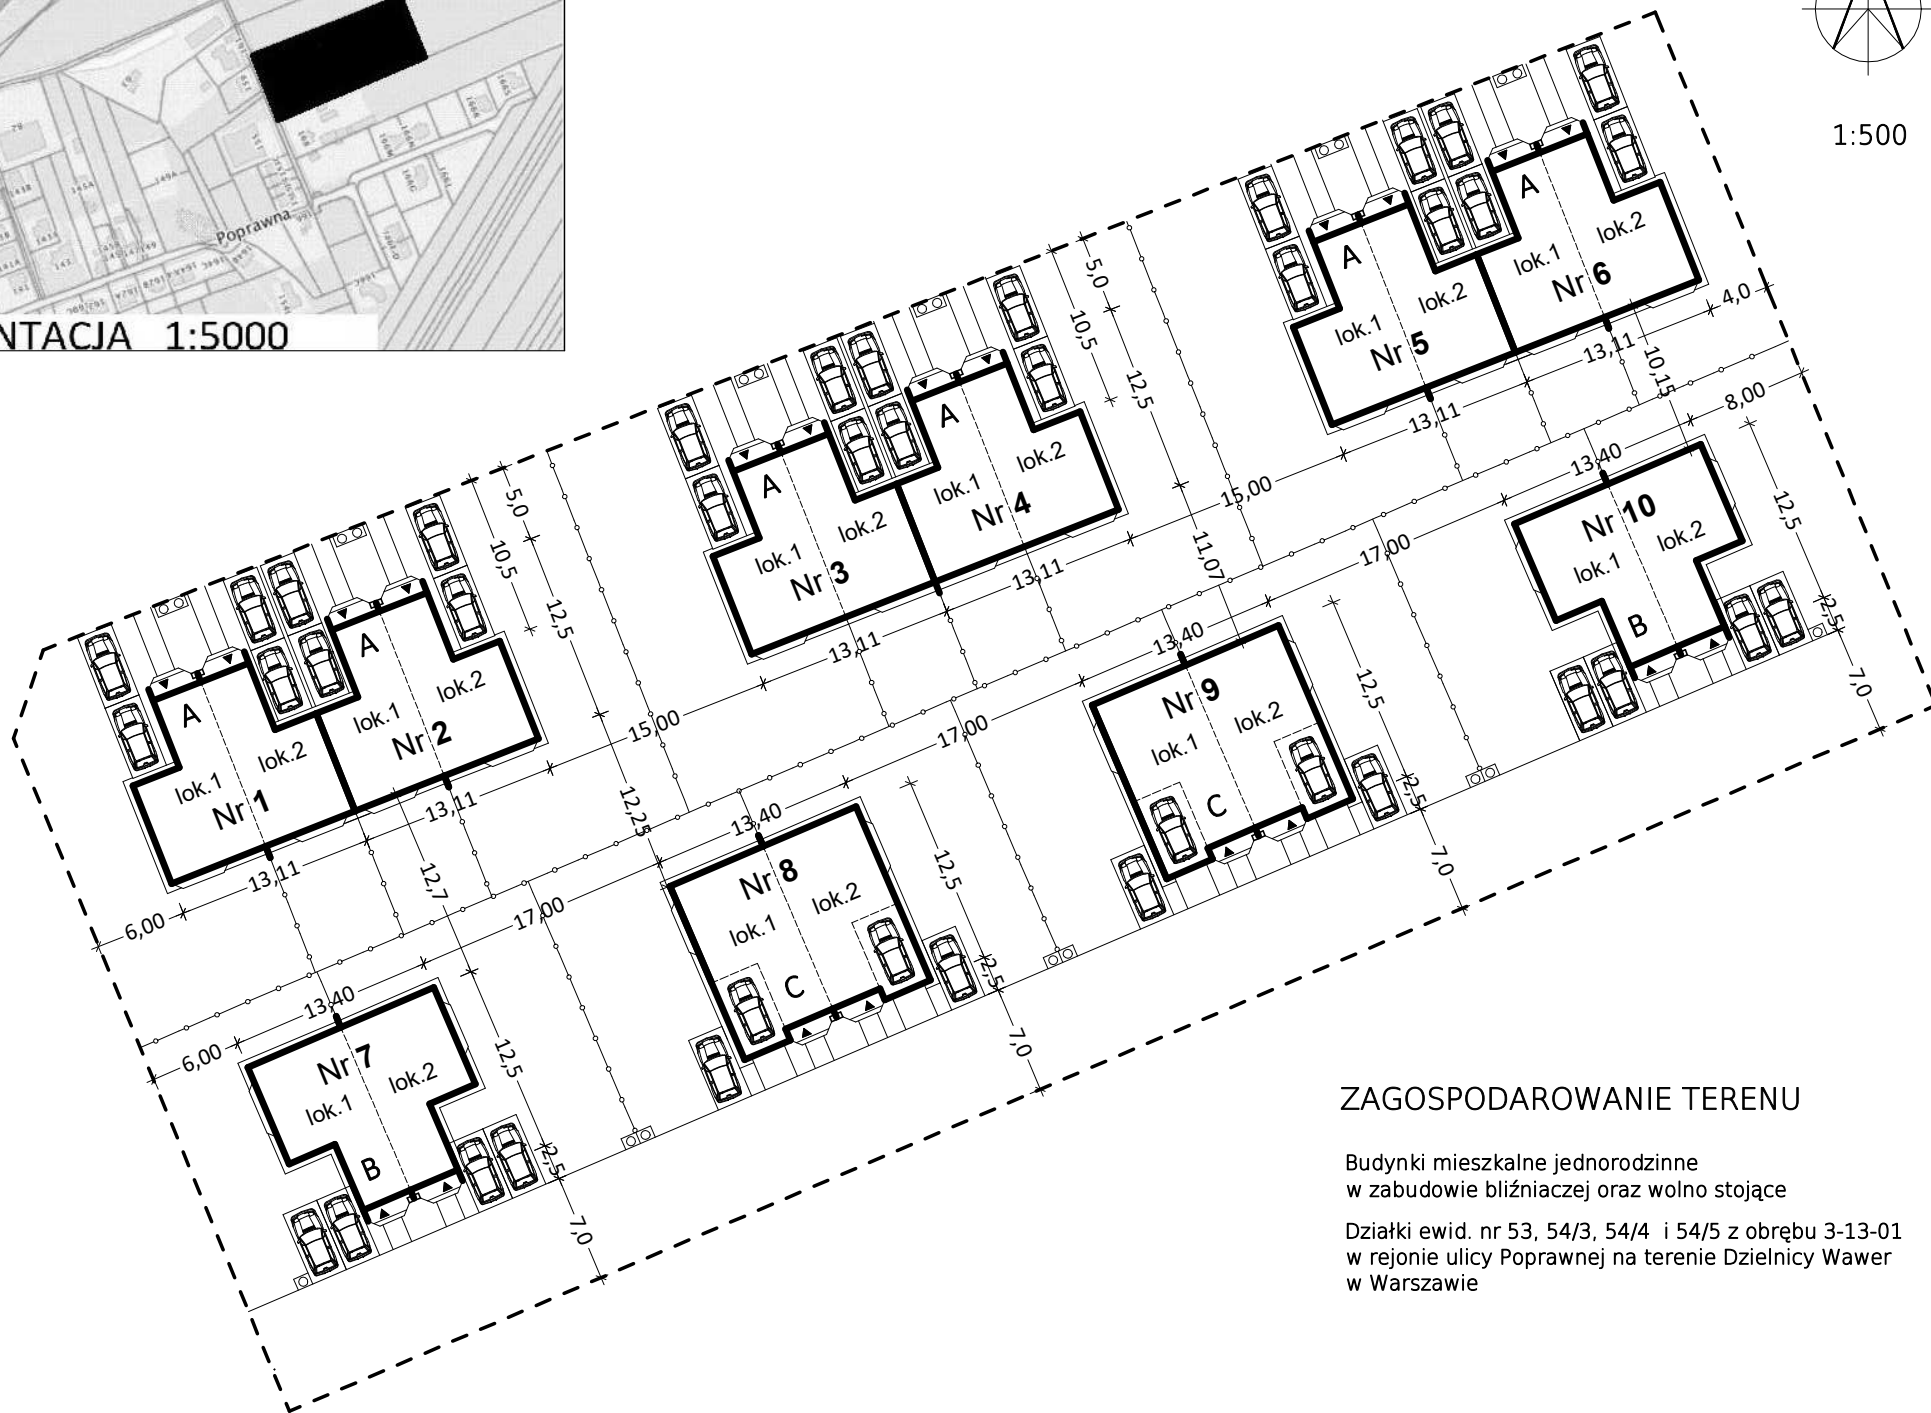

ZAGOSPODAROWANIE TERENU

Budynki mieszkalne jednorodzinne
w zabudowie bliźniaczej oraz wolno stojące

Działki ewid. nr 53, 54/3, 54/4 i 54/5 z obrębu 3-13-01
w rejonie ulicy Poprawnej na terenie Dzielnicy Wawer
w Warszawie